


# ÚZEMNÍ PLÁN ÚŽICE

## ZMĚNA Č. 5

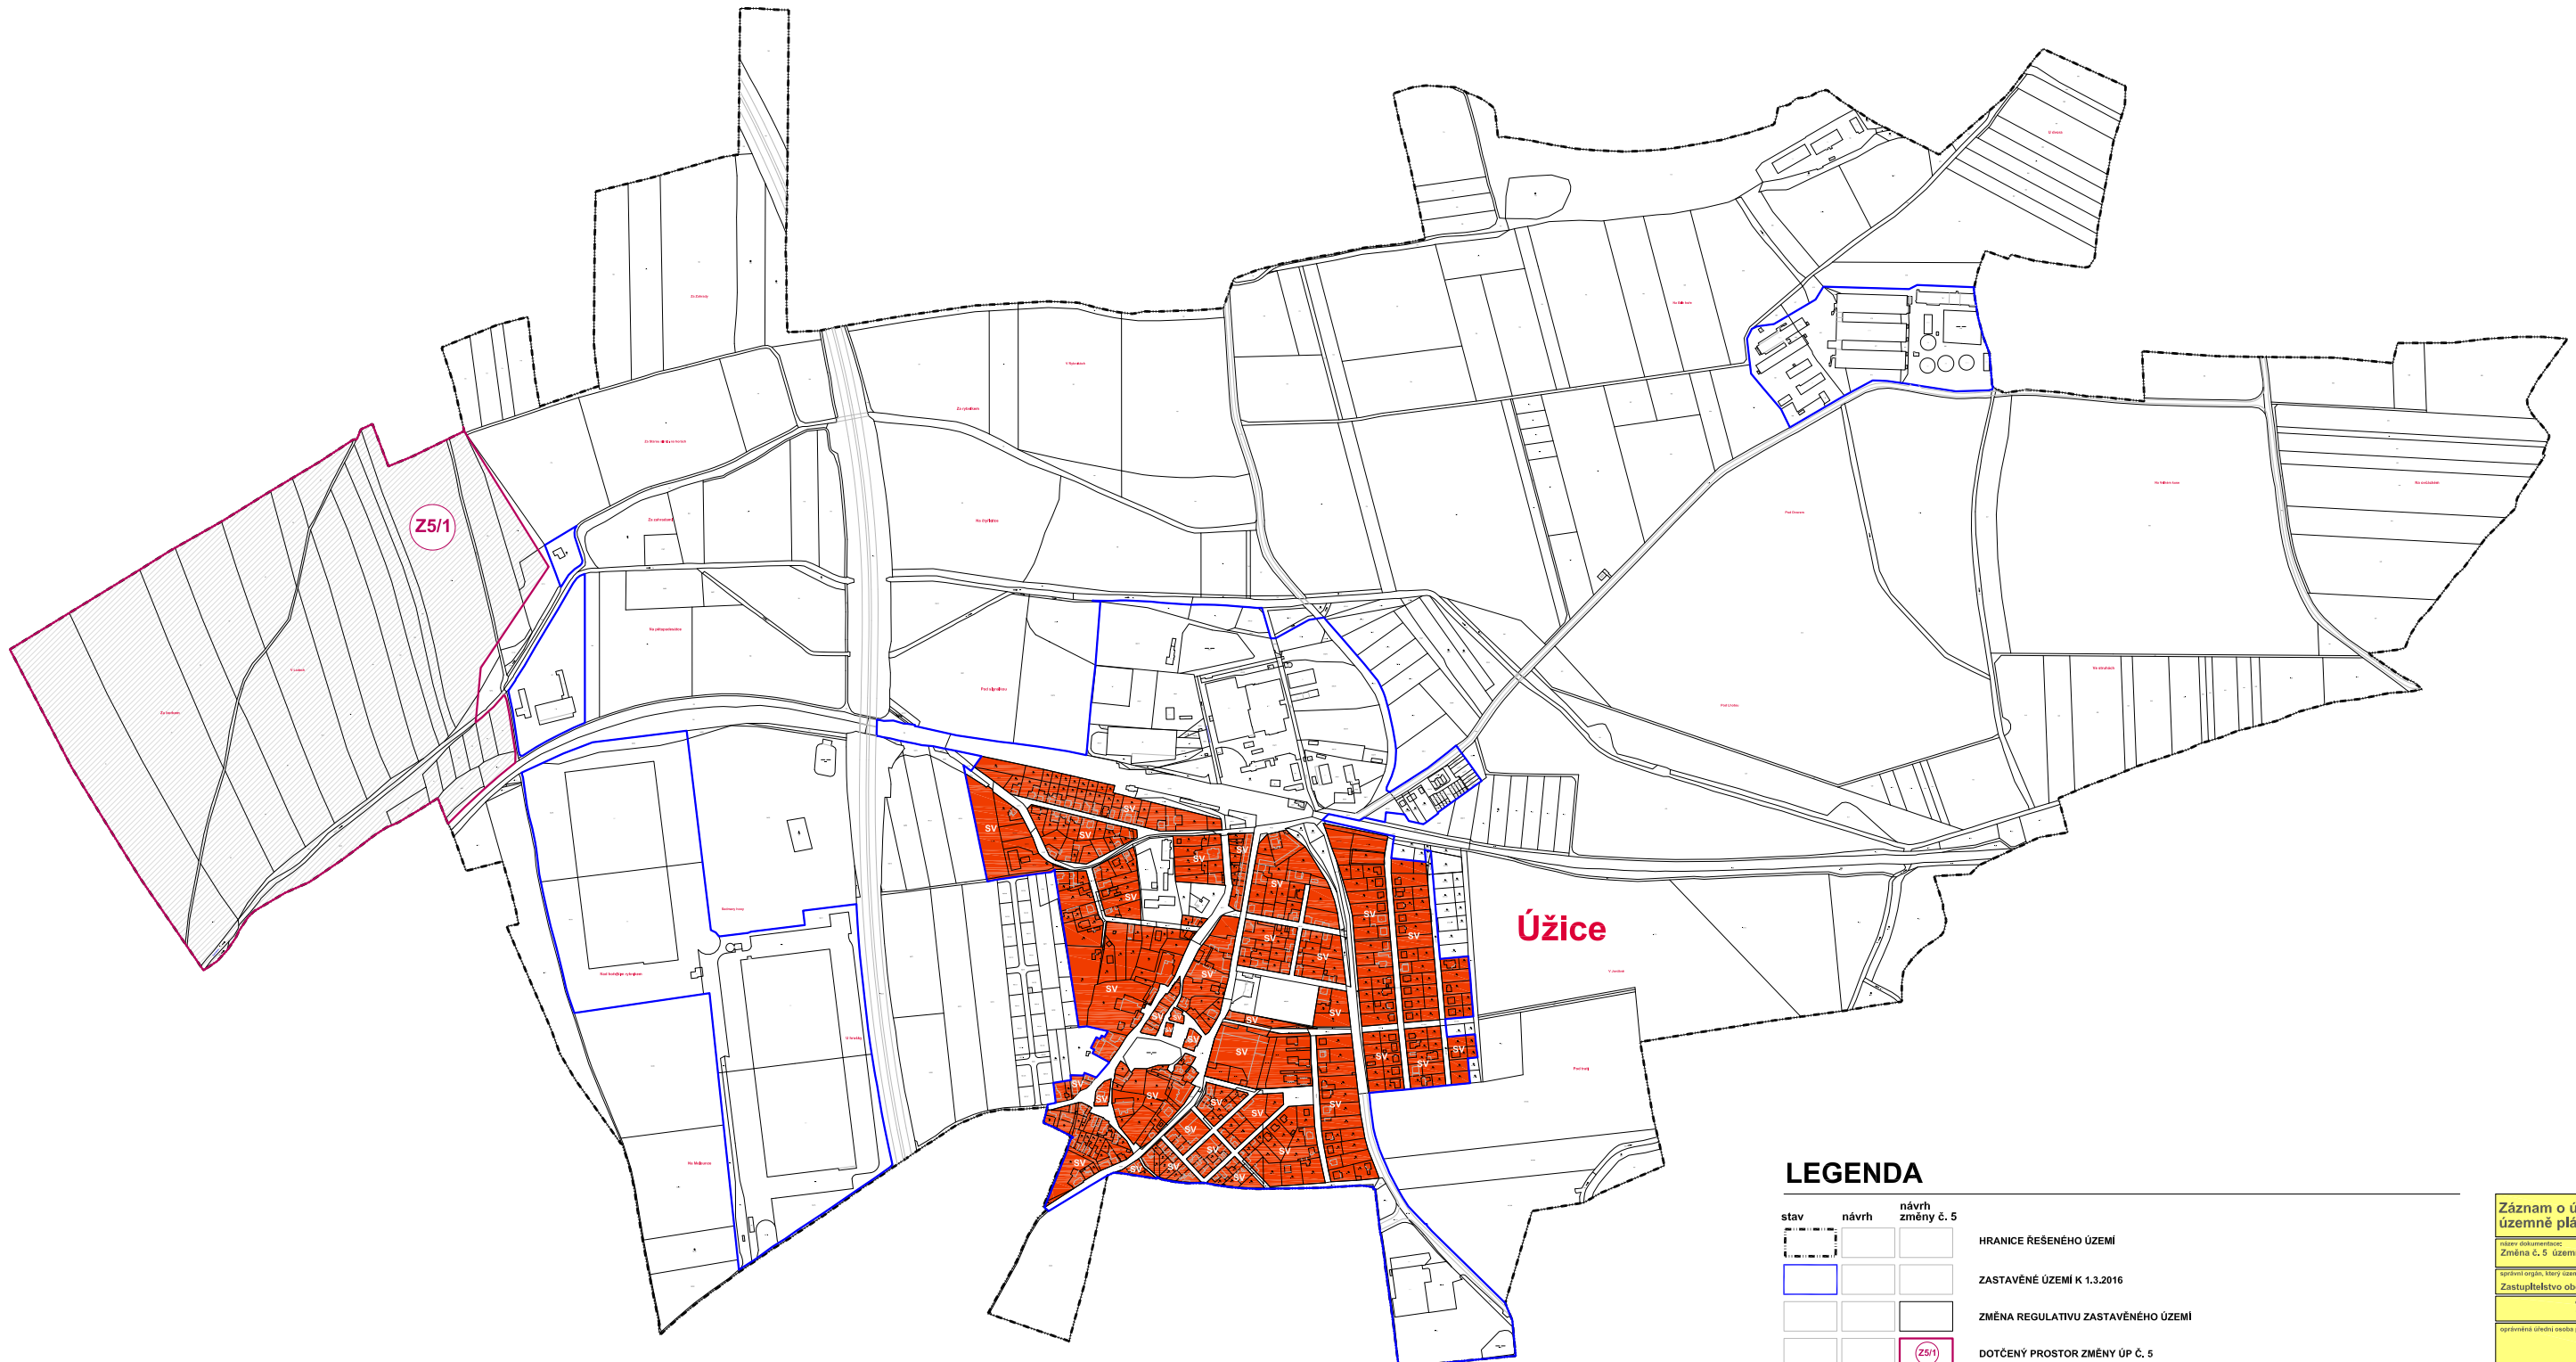

### LEGENDA

stav	návrh	návrh změny č. 5	
			HRANICE ŘEŠENÉHO ÚZEMÍ
			ZASTAVĚNÉ ÚZEMÍ K 1.3.2016
			ZMĚNA REGULATIVU ZASTAVĚNÉHO ÚZEMÍ
			DOTČENÝ PROSTOR ZMĚNY ÚP Č. 5

### PLOCHY S ROZDÍLNÝM ZPŮSOBEM VYUŽITÍ

	SV	ZÁSTAVBA SMÍŠENÁ - VENKOVSKÁ
	VL	VÝROBA A SKLADOVÁNÍ - LEHKÝ PRŮMYSL

**Záznam o účinnosti územně plánovací dokumentace**

Název dokumentace:  
Změna č. 5 územního plánu Úžice

Upravení orgánem, který územně plánovací dokumentaci vydává:  
Zastupitelstvo obce Úžice

Doba platnosti: 1/2017  
náhyt účinnosti: 5.1.2018

Upravení územní studie pořizovatelem:  
Ing. Renata PRŮGELEROVÁ  
architektonický atelier  
Práha 4, Mlýnská 124  
IČO: 481 10091

podoba a obsah územního rozhodnutí

ORIENTACE	CELO PANE
RAZÍTKO	

NO. ARCH. LUDMILA TOUŠKOVÁ  
ARCHITECTONICKÝ ATELIER  
PRÁHA 4, MLÝNSKÁ 124

NÁZEV ZAKÁZKY: ZMĚNA Č. 5 ÚZEMNÍHO PLÁNU ÚŽICE  
MÍSTO ZAKÁZKY: OBEC ÚŽICE, STŘEDOCESKÝ KRAJ  
POŘIZOVATEL: OBEC ÚŽICE

ZAKL. STUPEŇ: ZMĚNA ÚP  
DATUM: 11.10.18  
POŘÍZOVATEL: OBEC ÚŽICE

NÁZEV VÝKRESU: HLAVNÍ VÝKRES  
ČÍSLO VÝKRESU: 1b