


ÚZEMNÍ PLÁN ÚŽICE

ZMĚNA Č. 5

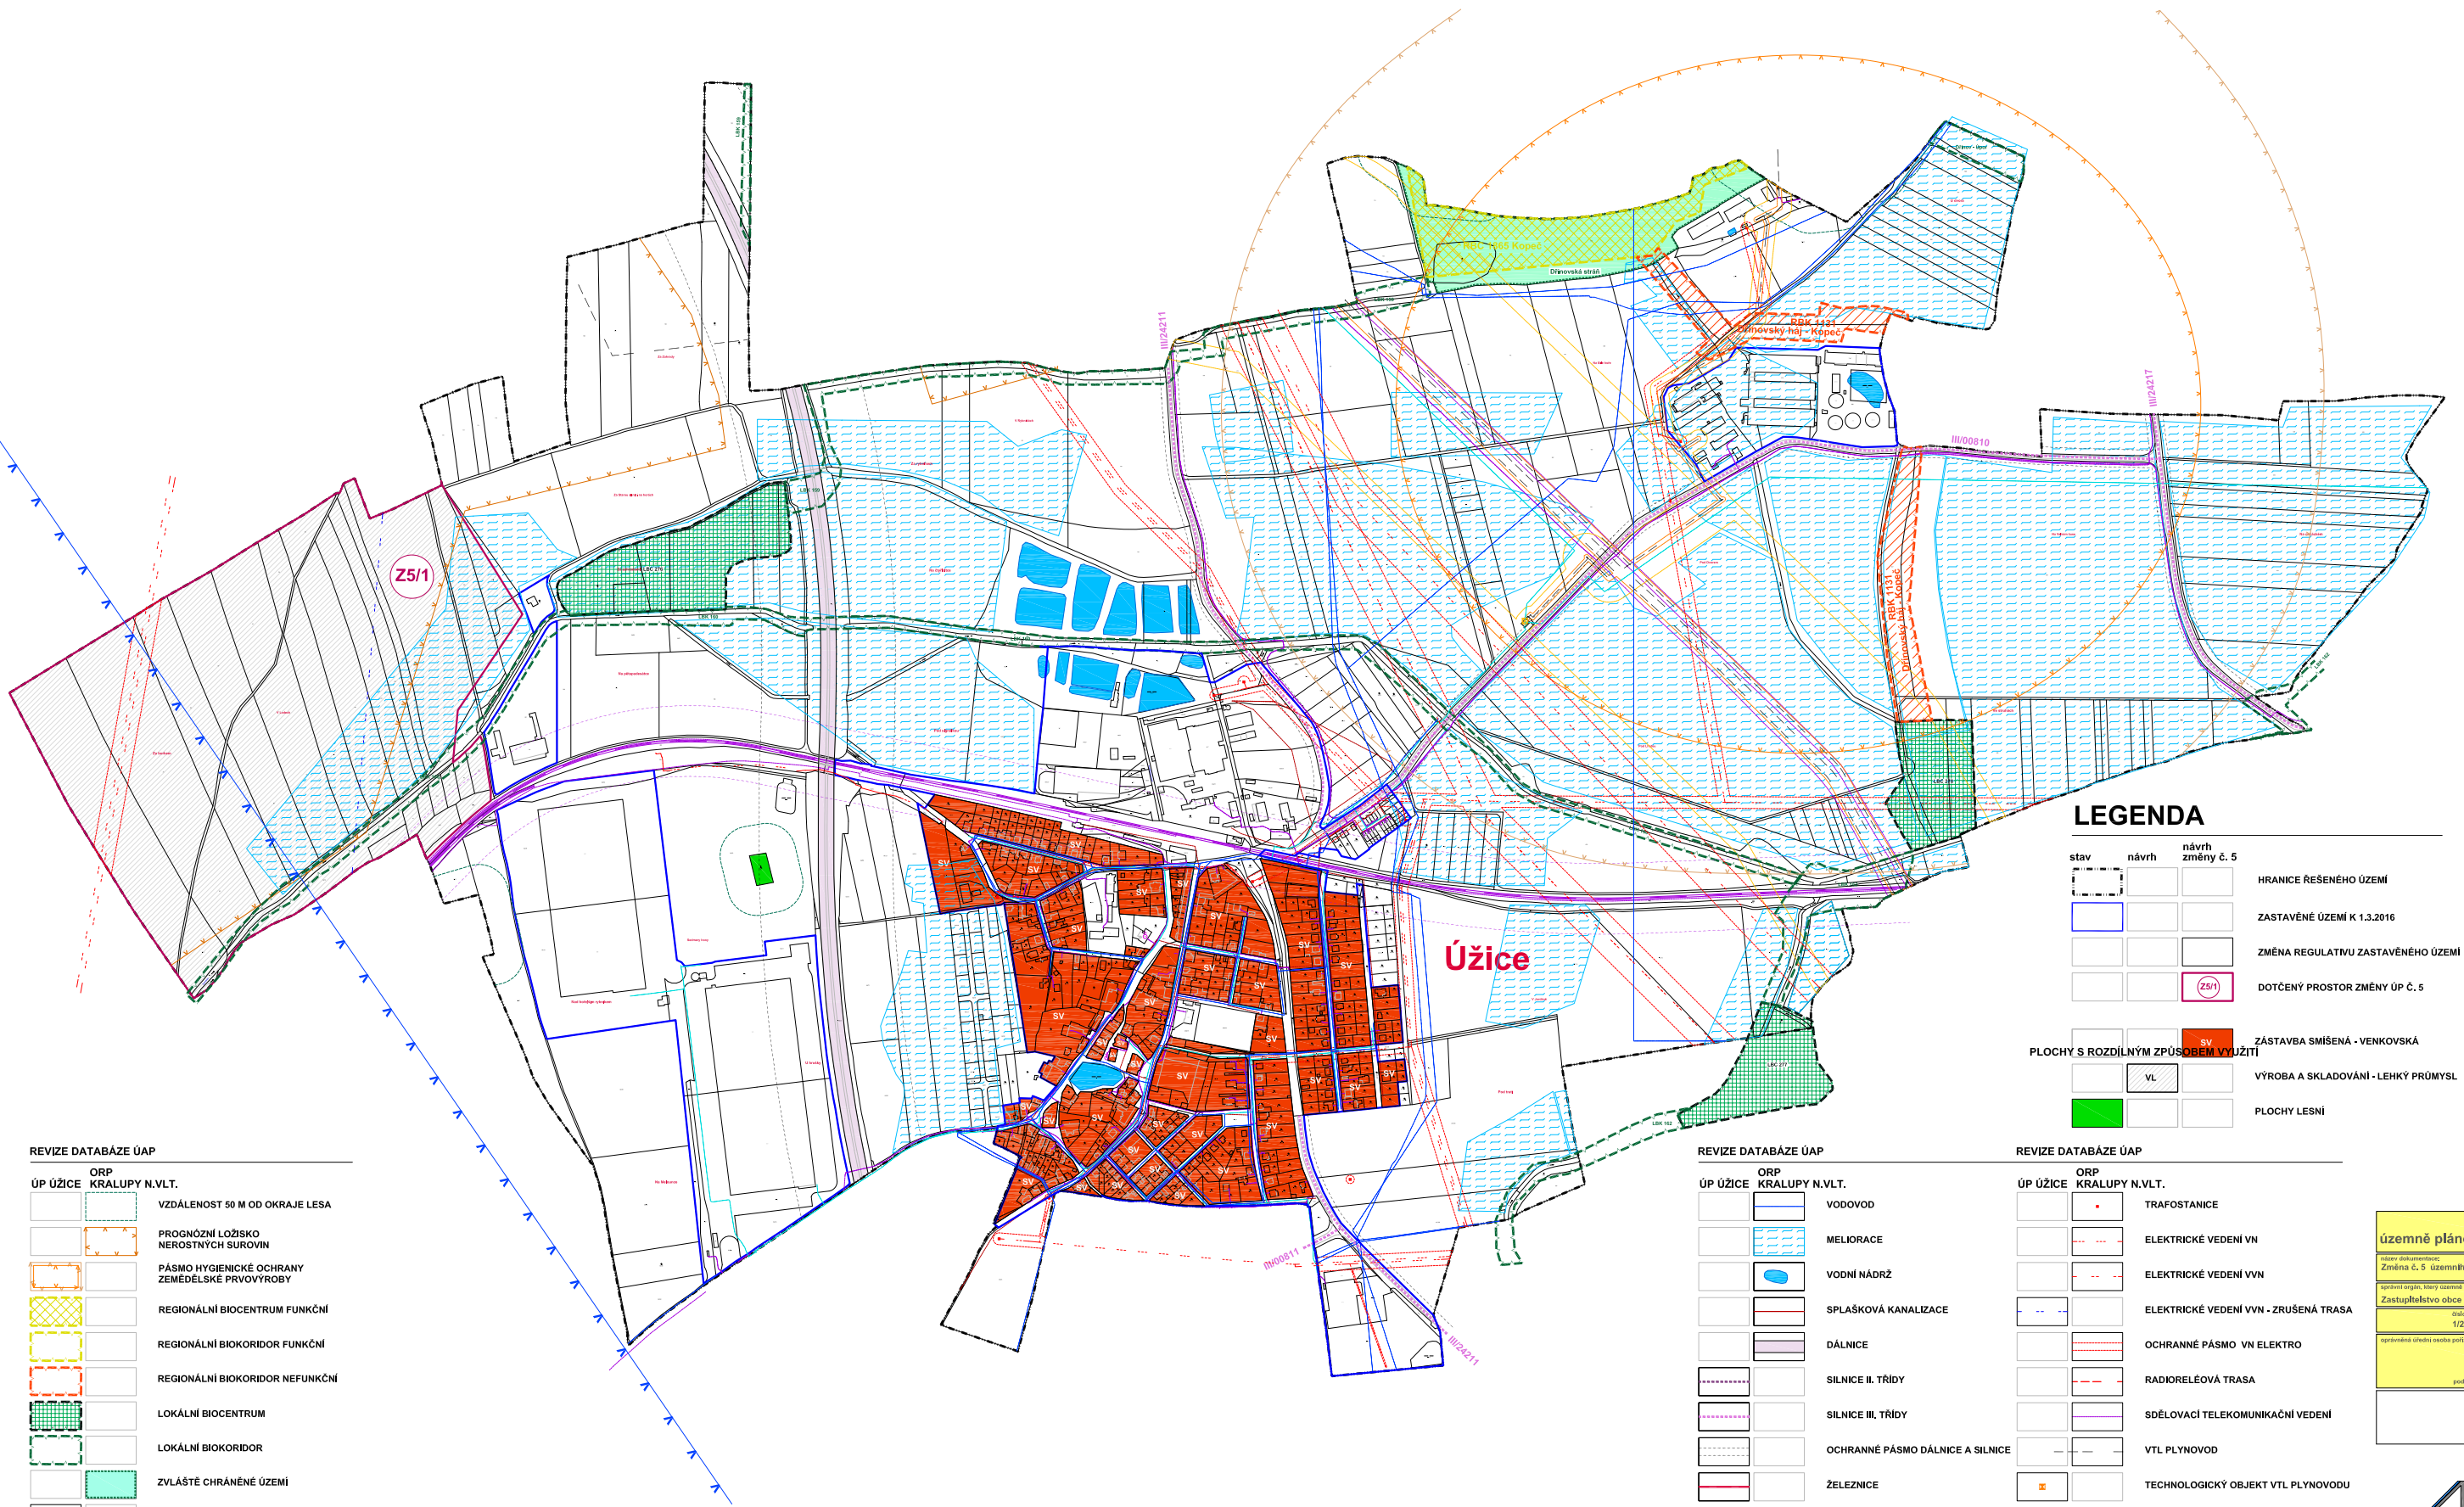

LEGENDA

stav	návrh	návrh změny č. 5	
[Symbol]	[Symbol]	[Symbol]	HRANICE ŘEŠENÉHO ÚZEMÍ
[Symbol]	[Symbol]	[Symbol]	ZASTAVĚNÉ ÚZEMÍ K 1.3.2016
[Symbol]	[Symbol]	[Symbol]	ZMĚNA REGULATIVU ZASTAVĚNÉHO ÚZEMÍ
[Symbol]	[Symbol]	[Symbol]	DOTČENÝ PROSTOR ZMĚNY ÚP Č. 5
[Symbol]	[Symbol]	[Symbol]	ZÁSTAVBA SMÍŠENÁ - VENKOVSKÁ
[Symbol]	[Symbol]	[Symbol]	VÝROBA A SKLADOVÁNÍ - LEHKÝ PRŮMYSL
[Symbol]	[Symbol]	[Symbol]	PLOCHY LESNÍ

REVIZE DATABÁZE ÚAP

ORP	ORP	
ÚP ÚŽICE	KRALUPY N.VLT.	
[Symbol]	[Symbol]	VZDÁLENOST 50 M OD OKRAJE LESA
[Symbol]	[Symbol]	PROGNÓZNÍ LOŽISKO NEROSTNÝCH SUROVIN
[Symbol]	[Symbol]	PÁSMO HYGIENICKÉ OCHRANY ZEMĚLSKÉ PRŮMYŠLI
[Symbol]	[Symbol]	REGIONÁLNÍ BIOCENTRUM FUNKČNÍ
[Symbol]	[Symbol]	REGIONÁLNÍ BIODOR FUNKČNÍ
[Symbol]	[Symbol]	REGIONÁLNÍ BIODOR NEFUNKČNÍ
[Symbol]	[Symbol]	LOKÁLNÍ BIOCENTRUM
[Symbol]	[Symbol]	LOKÁLNÍ BIODOR
[Symbol]	[Symbol]	ZVLÁŠTĚ CHRÁNĚNÉ ÚZEMÍ
[Symbol]	[Symbol]	NEMOVITÁ KULTURNÍ PAMÁTKA - BOD

REVIZE DATABÁZE ÚAP

ORP	ORP	
ÚP ÚŽICE	KRALUPY N.VLT.	
[Symbol]	[Symbol]	VODOVOD
[Symbol]	[Symbol]	MELIORACE
[Symbol]	[Symbol]	VOVNÍ NÁDRŽ
[Symbol]	[Symbol]	SPLAŠKOVÁ KANALIZACE
[Symbol]	[Symbol]	DÁLNIČE
[Symbol]	[Symbol]	SILNICE II. TŘÍDY
[Symbol]	[Symbol]	SILNICE III. TŘÍDY
[Symbol]	[Symbol]	OCHRANNÉ PÁSMO DÁLNIČE A SILNICE
[Symbol]	[Symbol]	ŽELEZNICE
[Symbol]	[Symbol]	VLEČKA
[Symbol]	[Symbol]	OCHRANNÉ PÁSMO ŽELEZNICE
[Symbol]	[Symbol]	OCHRANNÁ PÁSMO LETECKÝCH ZABEZPEČOVACÍCH ZAŘÍZENÍ MO ČR - CELÉ SPRÁVNÍ ÚZEMÍ OBCE

REVIZE DATABÁZE ÚAP

ORP	ORP	
ÚP ÚŽICE	KRALUPY N.VLT.	
[Symbol]	[Symbol]	TRAFOSTANICE
[Symbol]	[Symbol]	ELEKTRICKÉ VEDENÍ VN
[Symbol]	[Symbol]	ELEKTRICKÉ VEDENÍ VVN
[Symbol]	[Symbol]	ELEKTRICKÉ VEDENÍ VVN - ZRUŠENÁ TRASA
[Symbol]	[Symbol]	OCHRANNÉ PÁSMO VN ELEKTRO
[Symbol]	[Symbol]	RADIORELEOVÁ TRASA
[Symbol]	[Symbol]	SĐELOVACÍ TELEKOMUNIKAČNÍ VEDENÍ
[Symbol]	[Symbol]	VTL PLYNOVOD
[Symbol]	[Symbol]	TECHNOLOGICKÝ OBJEKT VTL PLYNOVODU
[Symbol]	[Symbol]	BEZPEČNOSTNÍ PÁSMO VTL PLYNOVODU
[Symbol]	[Symbol]	OCHRANNÉ PÁSMO VTL PLYNOVODU
[Symbol]	[Symbol]	STL PLYNOVOD

územně plánovací dokumentace

Název dokumentace: Změna č. 5 územního plánu Úžice

Upravení originálu, který územně plánovací dokumentaci vypracoval: Zastupitelstvo obce Úžice

Státní jednotka: 1/2017

Návrhová období: 5.1.2018

Upravení územního plánu vypracoval: Ing. Petr PŘEKLÁČEK

Podpis a výtisk územního plánu

ING. ARCH. LUDMILA TOUŠKOVÁ
ARCHITECTONICKÝ ATELIER
PRÁHA 4, BŘEZOVSKÁ 124

NÁZEV ZAKÁZKY: ZMĚNA Č. 5 ÚZEMNÍHO PLÁNU ÚŽICE
MÍSTO ZAKÁZKY: OBEC ÚŽICE, STŘEDOCESKÝ KRAJ
POŘIZOVATEL: OBEC ÚŽICE

ZAKL. STAVBA: ZMĚNA ÚP ÚŽICE
DATUM: PROSINEC 2017
MĚŘITVO: 1:1 000

NÁZEV VÝKRESU: CÍLOVÝ VÝKRES
CÍLOVÝ VÝKRES: 2a

KOORDINAČNÍ VÝKRES