


# ÚZEMNÍ PLÁN ÚŽICE

## ZMĚNA Č. 5

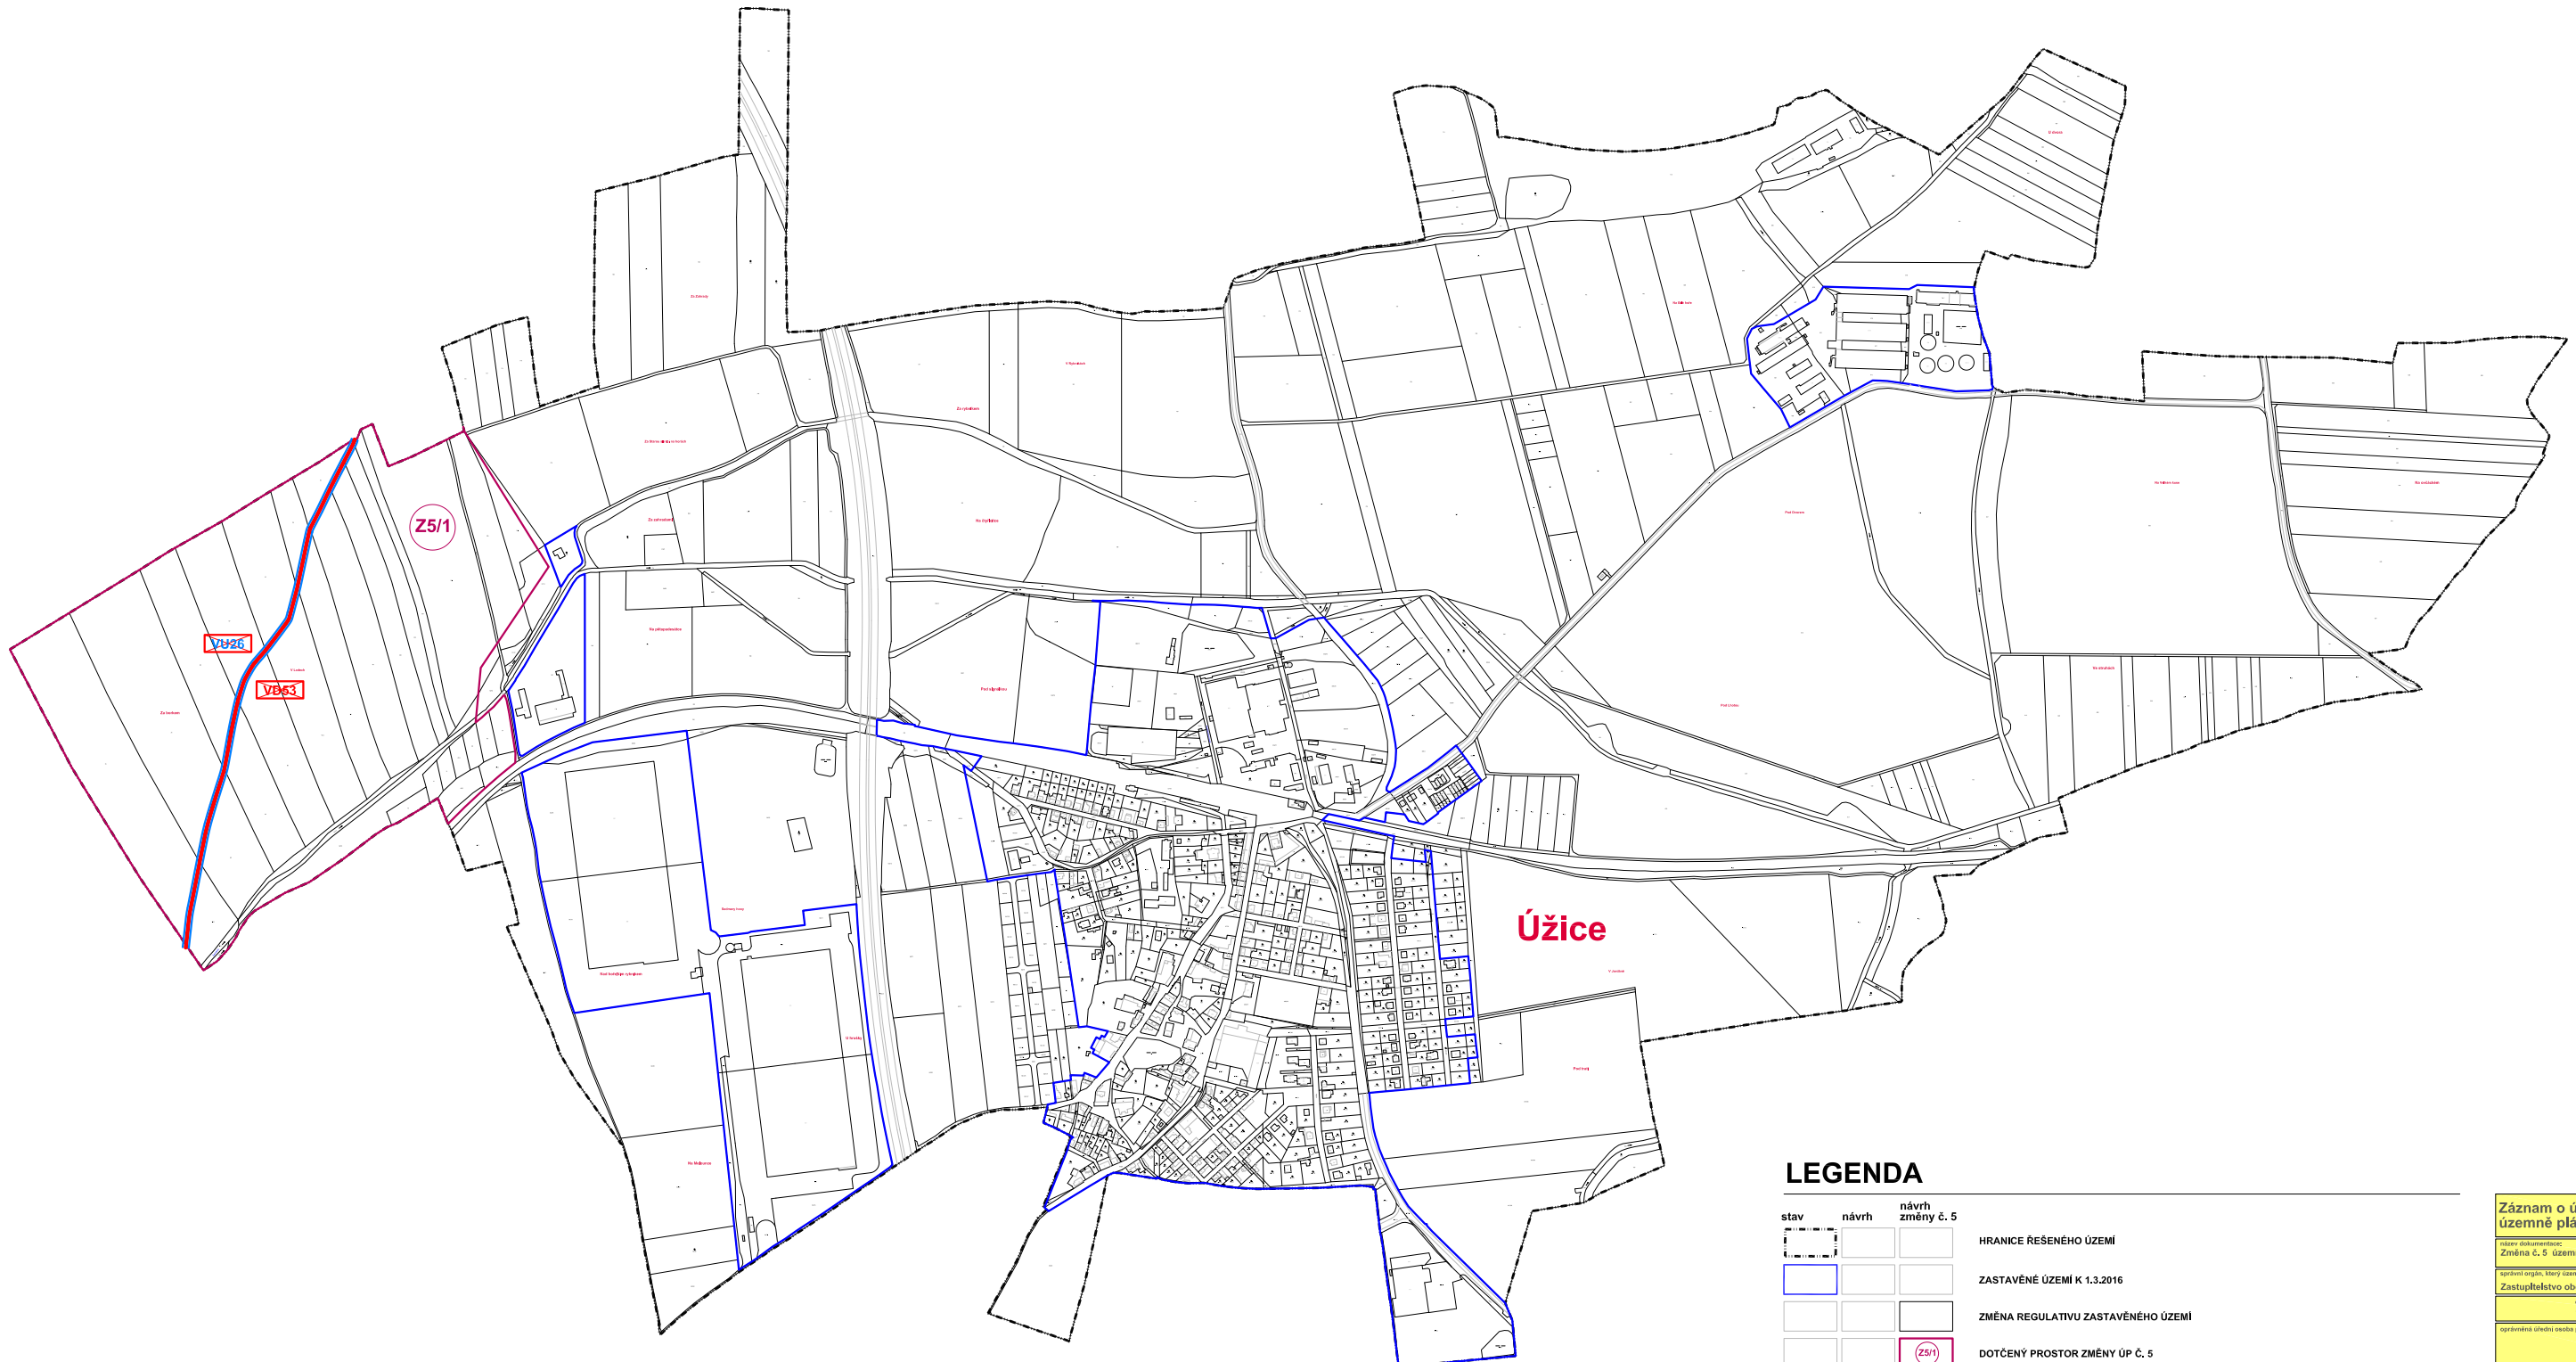

### LEGENDA

stav	návrh	návrh změny č. 5	
			HRANICE ŘEŠENÉHO ÚZEMÍ
			ZASTAVĚNÉ ÚZEMÍ K 1.3.2016
			ZMĚNA REGULATIVU ZASTAVĚNÉHO ÚZEMÍ
			DOTČENÝ PROSTOR ZMĚNY ÚP Č. 5
<b>ZMĚNY VYMEZENÍ VPS A VPO</b>			
			ZRUŠENÍ VEŘEJNĚ PROSPĚSNÉ STAVBY
			ZRUŠENÍ VEŘEJNĚ PROSPĚSNÉHO OPATŘENÍ
<b>VEŘEJNÁ INFRASTRUKTURA (DLE §2, ODSŤ. 1 PÍSM.K. STZ)</b>			
			ZRUŠENÍ VPS VD 53
<b>VEŘEJNĚ PROSPĚSNÁ OPATŘENÍ (DLE §2, ODSŤ. 1 PÍSM.M. STZ)</b>			
			ZRUŠENÍ VPO VU 26

**Záznam o účinnosti územně plánovací dokumentace**

Název dokumentace:  
Změna č. 5 územního plánu Úžice

Upravení orgánem, který územně plánovací dokumentaci vypracoval:  
Zastupitelstvo obce Úžice

Doba platnosti: 1/2017  
náhyt účinnosti: 5.1.2018

Upravení územní studie osobou pořizovatelem:  
Ing. Petr POKORNY  
Územně plánovací úřad  
Městský úřad Úžice  
IČO: 451 000 01

podpis a státní úřední razítko

ORIENTACE	CELO PANE
RAZÍTKO	

NO. ARCH. LUDMILA TOUŠKÁ ARCHITECTONICKÝ ATELIER PRÁHA A BLANŠKOVSKÁ 124

NÁZEV ZAKÁZKY: ZMĚNA Č. 5 ÚZEMNÍHO PLÁNU ÚŽICE  
MÍSTO ZAKÁZKY: OBEC ÚŽICE, STŘEDOCESKÝ KRAJ  
POŘIZOVATEL: OBEC ÚŽICE

ZAKL. STUPEŇ: ZMĚNA ÚP  
DATUM: PROSINEC 2017  
MĚŘITVO: 1:1 000

NÁZEV VÝKRESU: ČÍSLO VÝKRESU: 1c  
VÝKRES VEŘEJNĚ PROSPĚSNÝCH STAVEB, OPATŘENÍ A ASANACÍ