


ÚZEMNÍ PLÁN ÚŽICE

ZMĚNA Č. 5

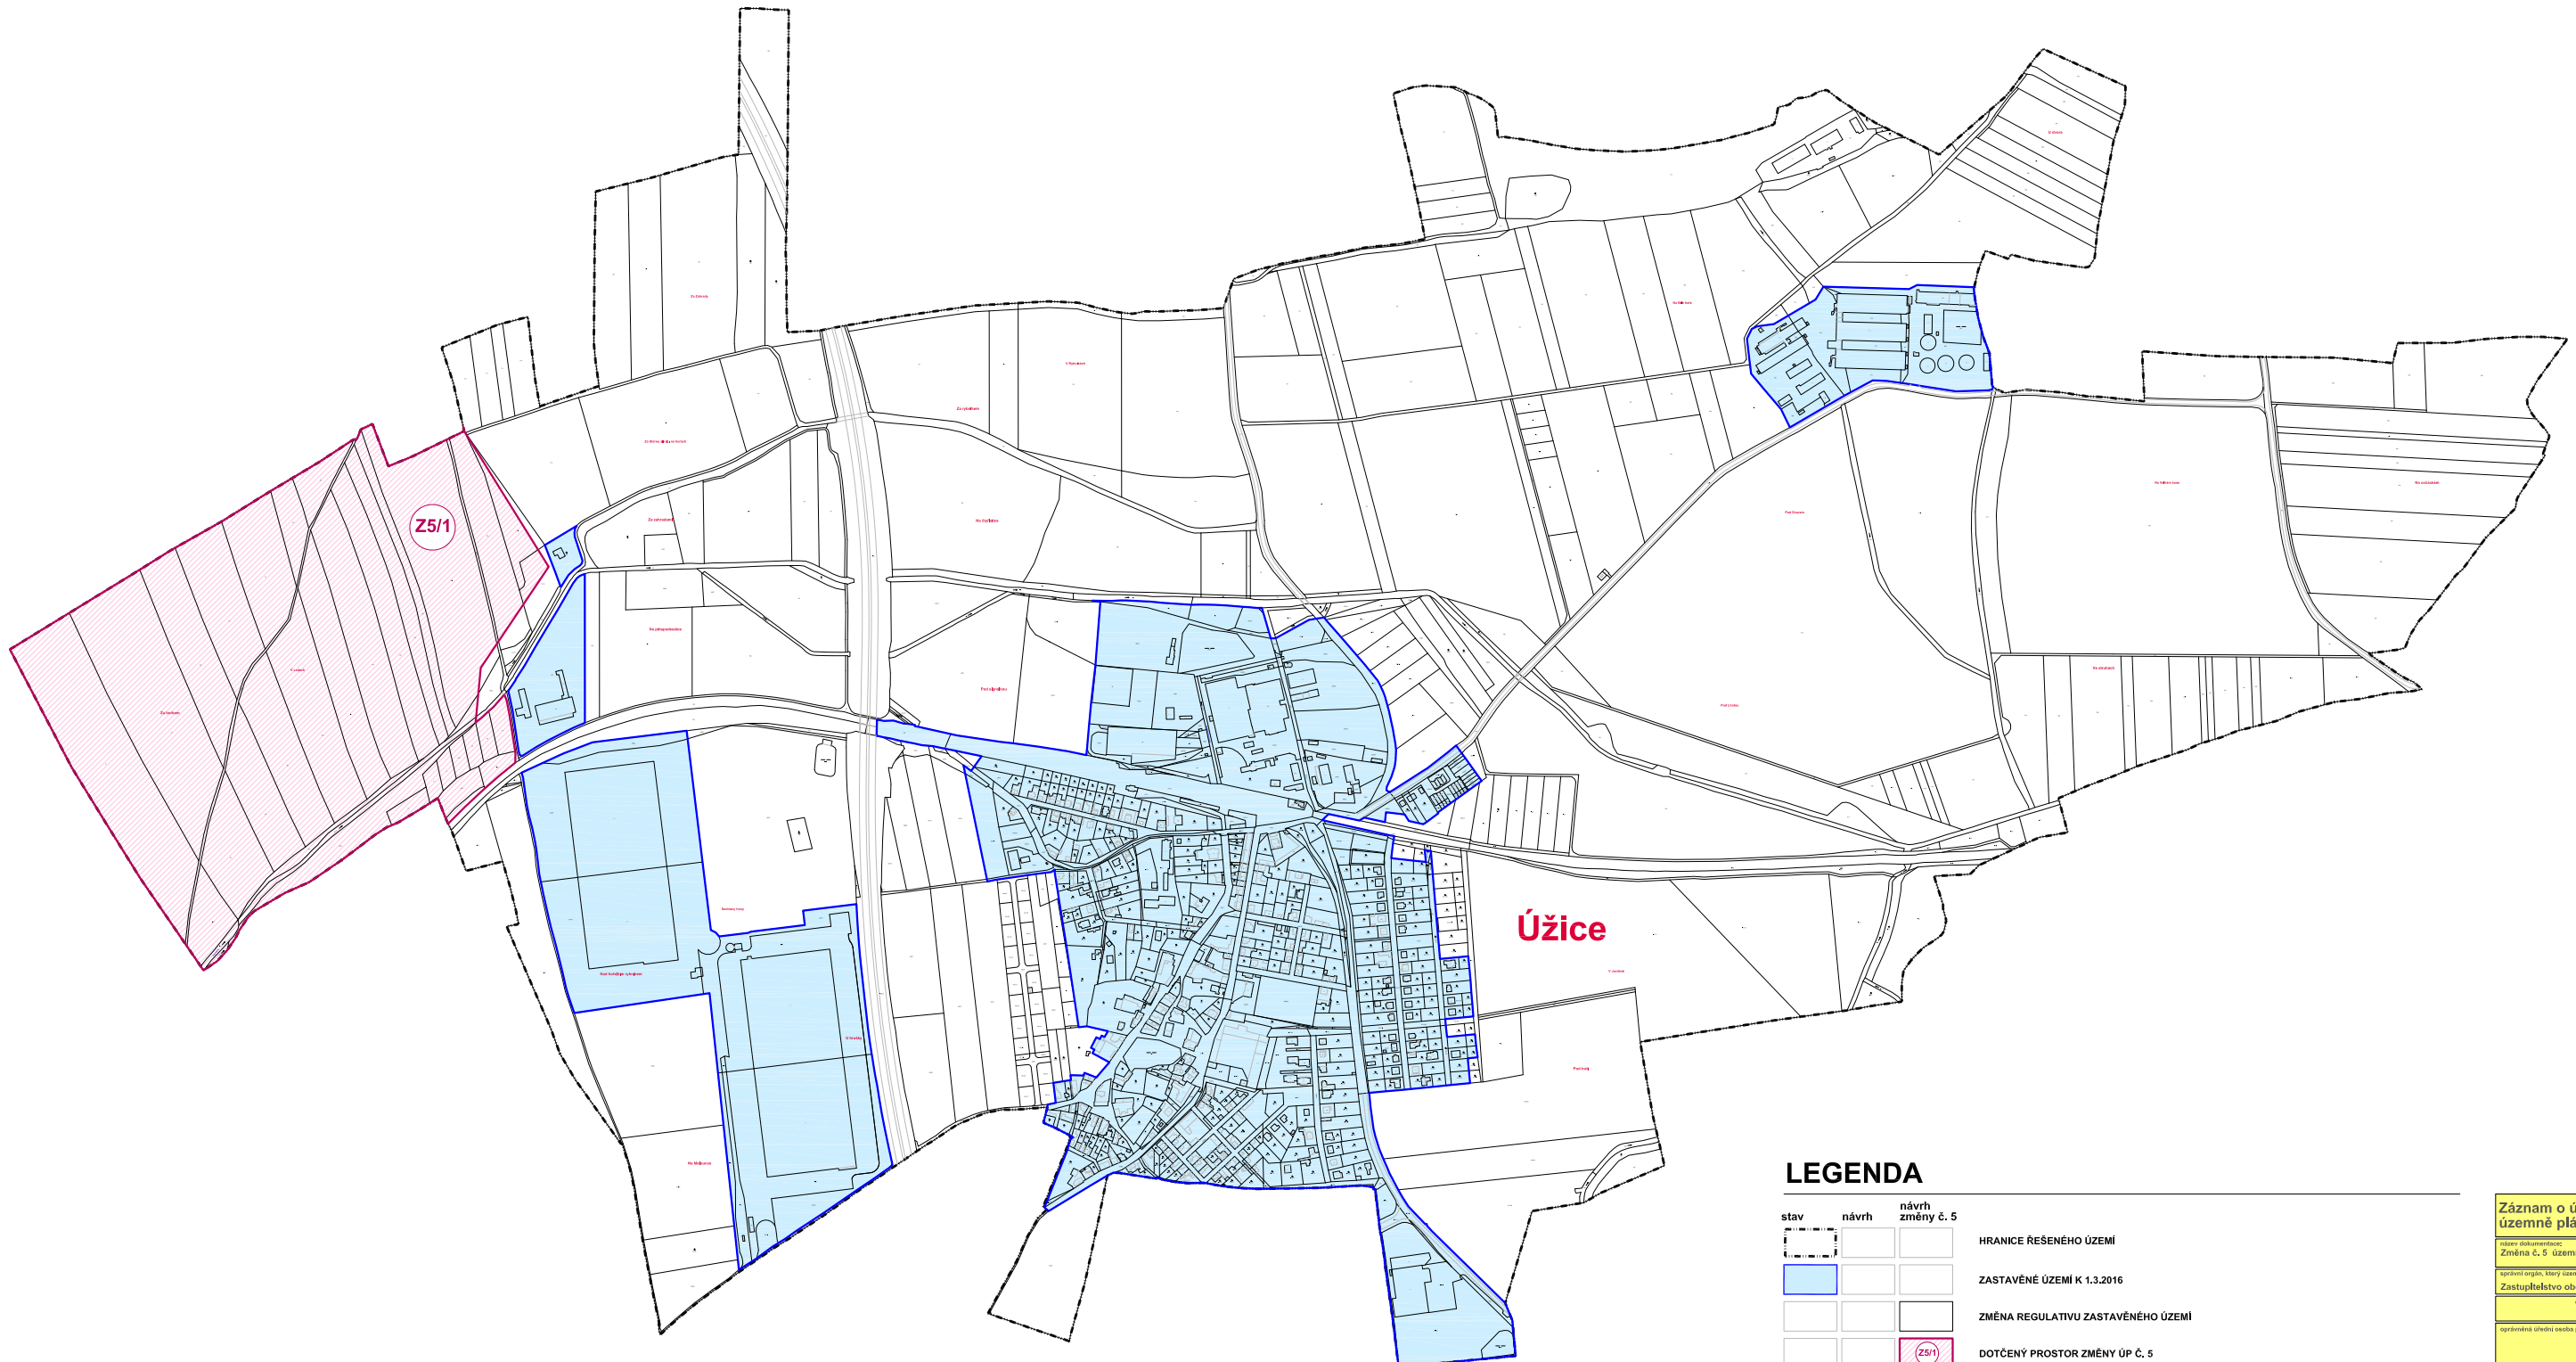

LEGENDA

stav	návrh	návrh změny č. 5	
			HRANICE ŘEŠENÉHO ÚZEMÍ
			ZASTAVĚNÉ ÚZEMÍ K 1.3.2016
			ZMĚNA REGULATIVU ZASTAVĚNÉHO ÚZEMÍ
			DOTČENÝ PROSTOR ZMĚNY ÚP Č. 5

PLOCHY S ROZDÍLNÝM ZPŮSOBEM VYUŽITÍ

	SV	ZÁSTAVBA SMÍŠENÁ - VENKOVSKÁ
	VL	VÝROBA A SKLADOVÁNÍ - LEHKÝ PRŮMYSL

Záznam o účinnosti územně plánovací dokumentace

Název dokumentace:
Změna č. 5 územního plánu Úžice

Upravení orgánem, který územně plánovací dokumentaci vypracoval:
Zastupitelstvo obce Úžice

Účinná od:
1/2017

Název územní studie:
5,1,2016

Upravení územní studií osobou pořizovatelem:
Ing. Renata PRŮGELEROVÁ
architektonický atelier
Práha a Blatná 2016
IČO: 481 10011

podoba a výřez územního rozvoje

ORIENTACE	CELO PANE
RAZÍTKO	

NO. ARCH. LUDMILA TOUŠKOVÁ
ARCHITECTONICKÝ ATELIER
PRÁHA A BLATNÁ 2016 IČO

NÁZEV ZAKÁZKY: ZMĚNA Č. 5 ÚZEMNÍHO PLÁNU ÚŽICE
MÍSTO ZAKÁZKY: OBEC ÚŽICE, STŘEDOCESKÝ KRAJ
POŘIZOVATEL: OBEC ÚŽICE

NÁZEV VÝKRESU: ČÍSLO VÝKRESU: 1a
ZÁKLADNÍ ČLENĚNÍ ÚZEMÍ