


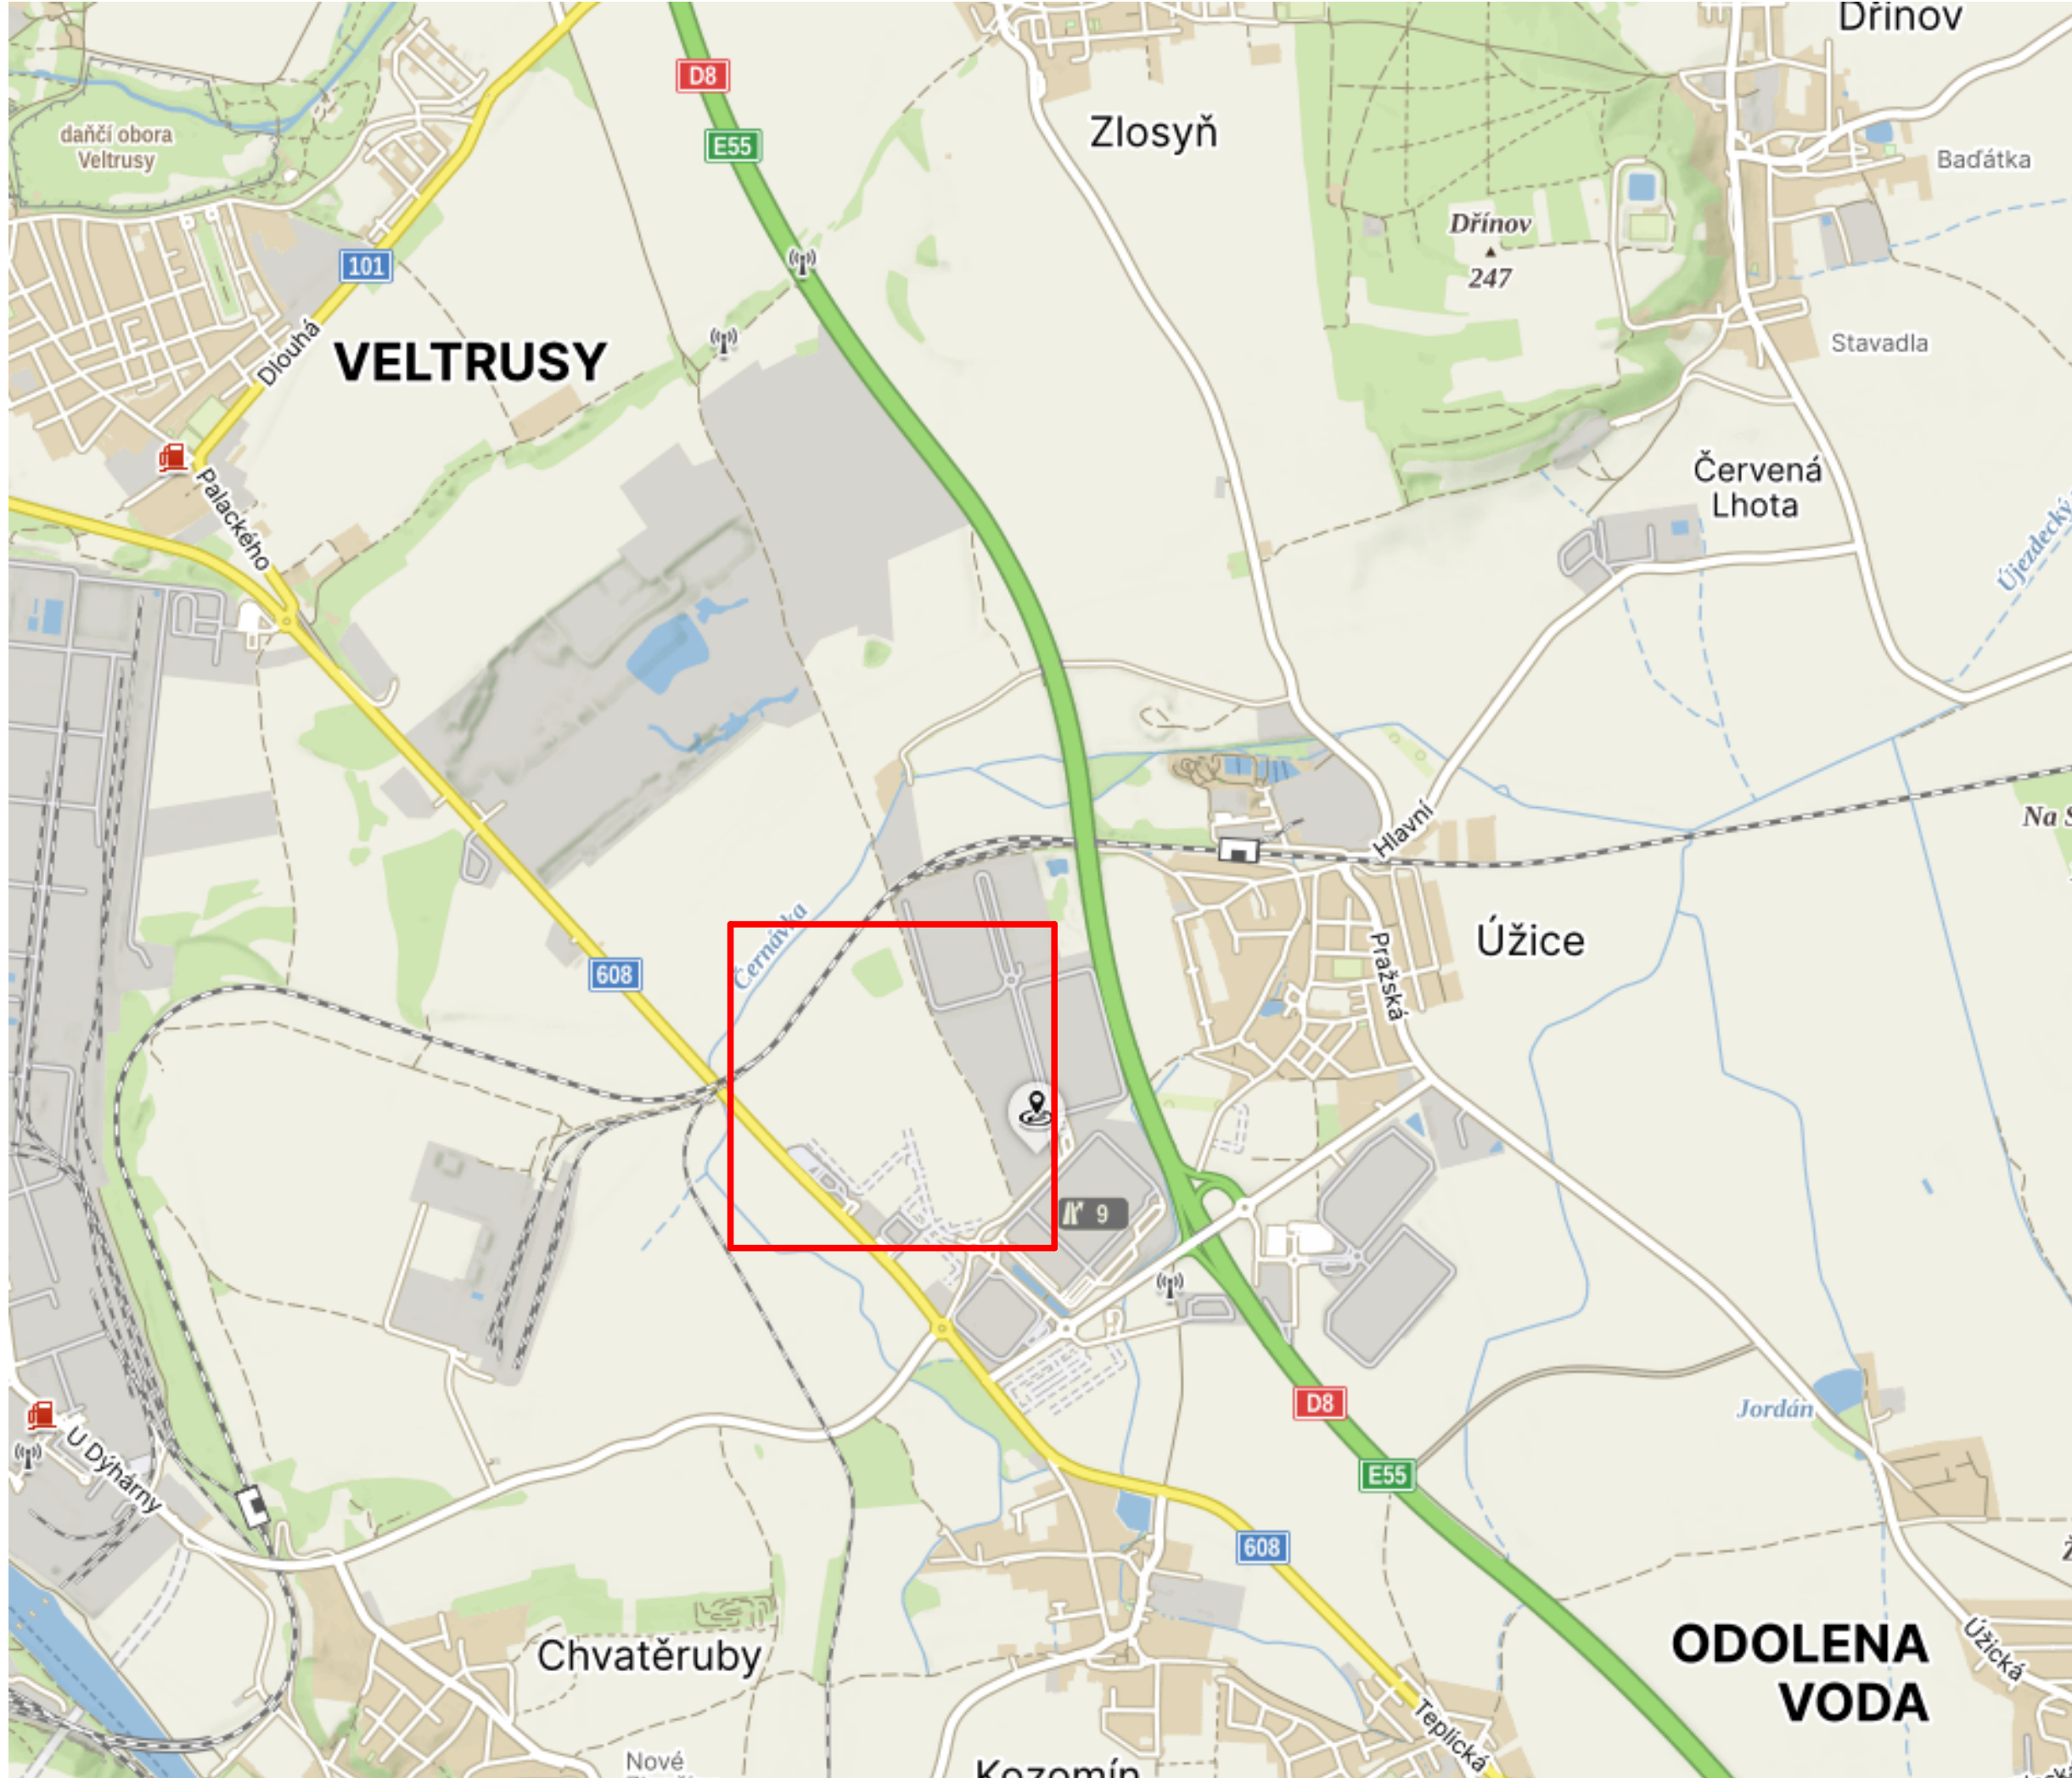

Výškový systém Bpv
Souřadnicový systém S-JTSK

REV.	DATE	DESCRIPTION	DRAFTED BY	CHECKED BY	APPROVED BY
REV.	DATUM	POPIS	VYPRACOVAL	KONTROLOVAL	SCHVÁLIL

INVESTOR INVESTOR	CTPark Prague North III, s.r.o. CTPark Humpolec 1571, 396 01 Humpolec	ctp
GENERALNÍ DODAVATEL GENERAL CONTRACTOR	CTP Invest, spol. s r.o. CTPark Humpolec 1571, 396 01 Humpolec	ctp
GENERALNÍ PROJEKTANT GENERAL DESIGNER	REINKA spol. s r.o. Štefánikovo náměstí 1702/18, 430 01, Chomutov	REINKA
KONCEPT ARCHITEKT CONCEPT ARCHITECT	CTP Invest, spol. s r.o. CTPark Humpolec 1571, 396 01 Humpolec	ctp

PROJEKT PROJECT STAVBA BUILDING JEDNOTKA PART	CTPark Prague North Hala D8-6b změny stavby před dokončením	CTPark PRAGUE NORTH
---	---	------------------------

OBCHODNÍ SOUBOR TENDER CONTRACT	OS 0200 - KOORDINACE
-----------------------------------	----------------------

OBJEKT UNIT	
---------------	--

ČÁST DLE VYHLÁŠKY PART ACCORDING TO DECREE	C. SITUACE STAVBY
--	-------------------

HIP CHIEF PROJ. ENGINEER: Jan Vondráš	PROJEKTANT DESIGNER
VYPRACOVAL DRAFTED BY: Jan Vondráš	REINKA
KONTROLOVAL CHECKED BY: Ing. Přemysl Bučfal	adresa: Štefánikovo náměstí 1702, Chomutov 430 01
MEŘÍTKO SCALE:	email: p.bucfal@reinka.cz
DATUM 1. VYD. 1st PUB. DATE: 02/2024	tel.: +420 602 466 530
NÁZEV SOUBORU FILENAME:	
NÁZEV DOKUMENTU DOCUMENT TITLE:	

STAVBA BUILDING ČÁST PART	STUPĚN PHASE	OBCHODNÍ SOUBOR TENDER CONTRACT	ČÍSLO DOKUMENTU DOCUMENT NUMBER	REVIZE REVISION	DATUM DATE
D8-x	ZSPD	OS 0200	C.01	00	02/2024