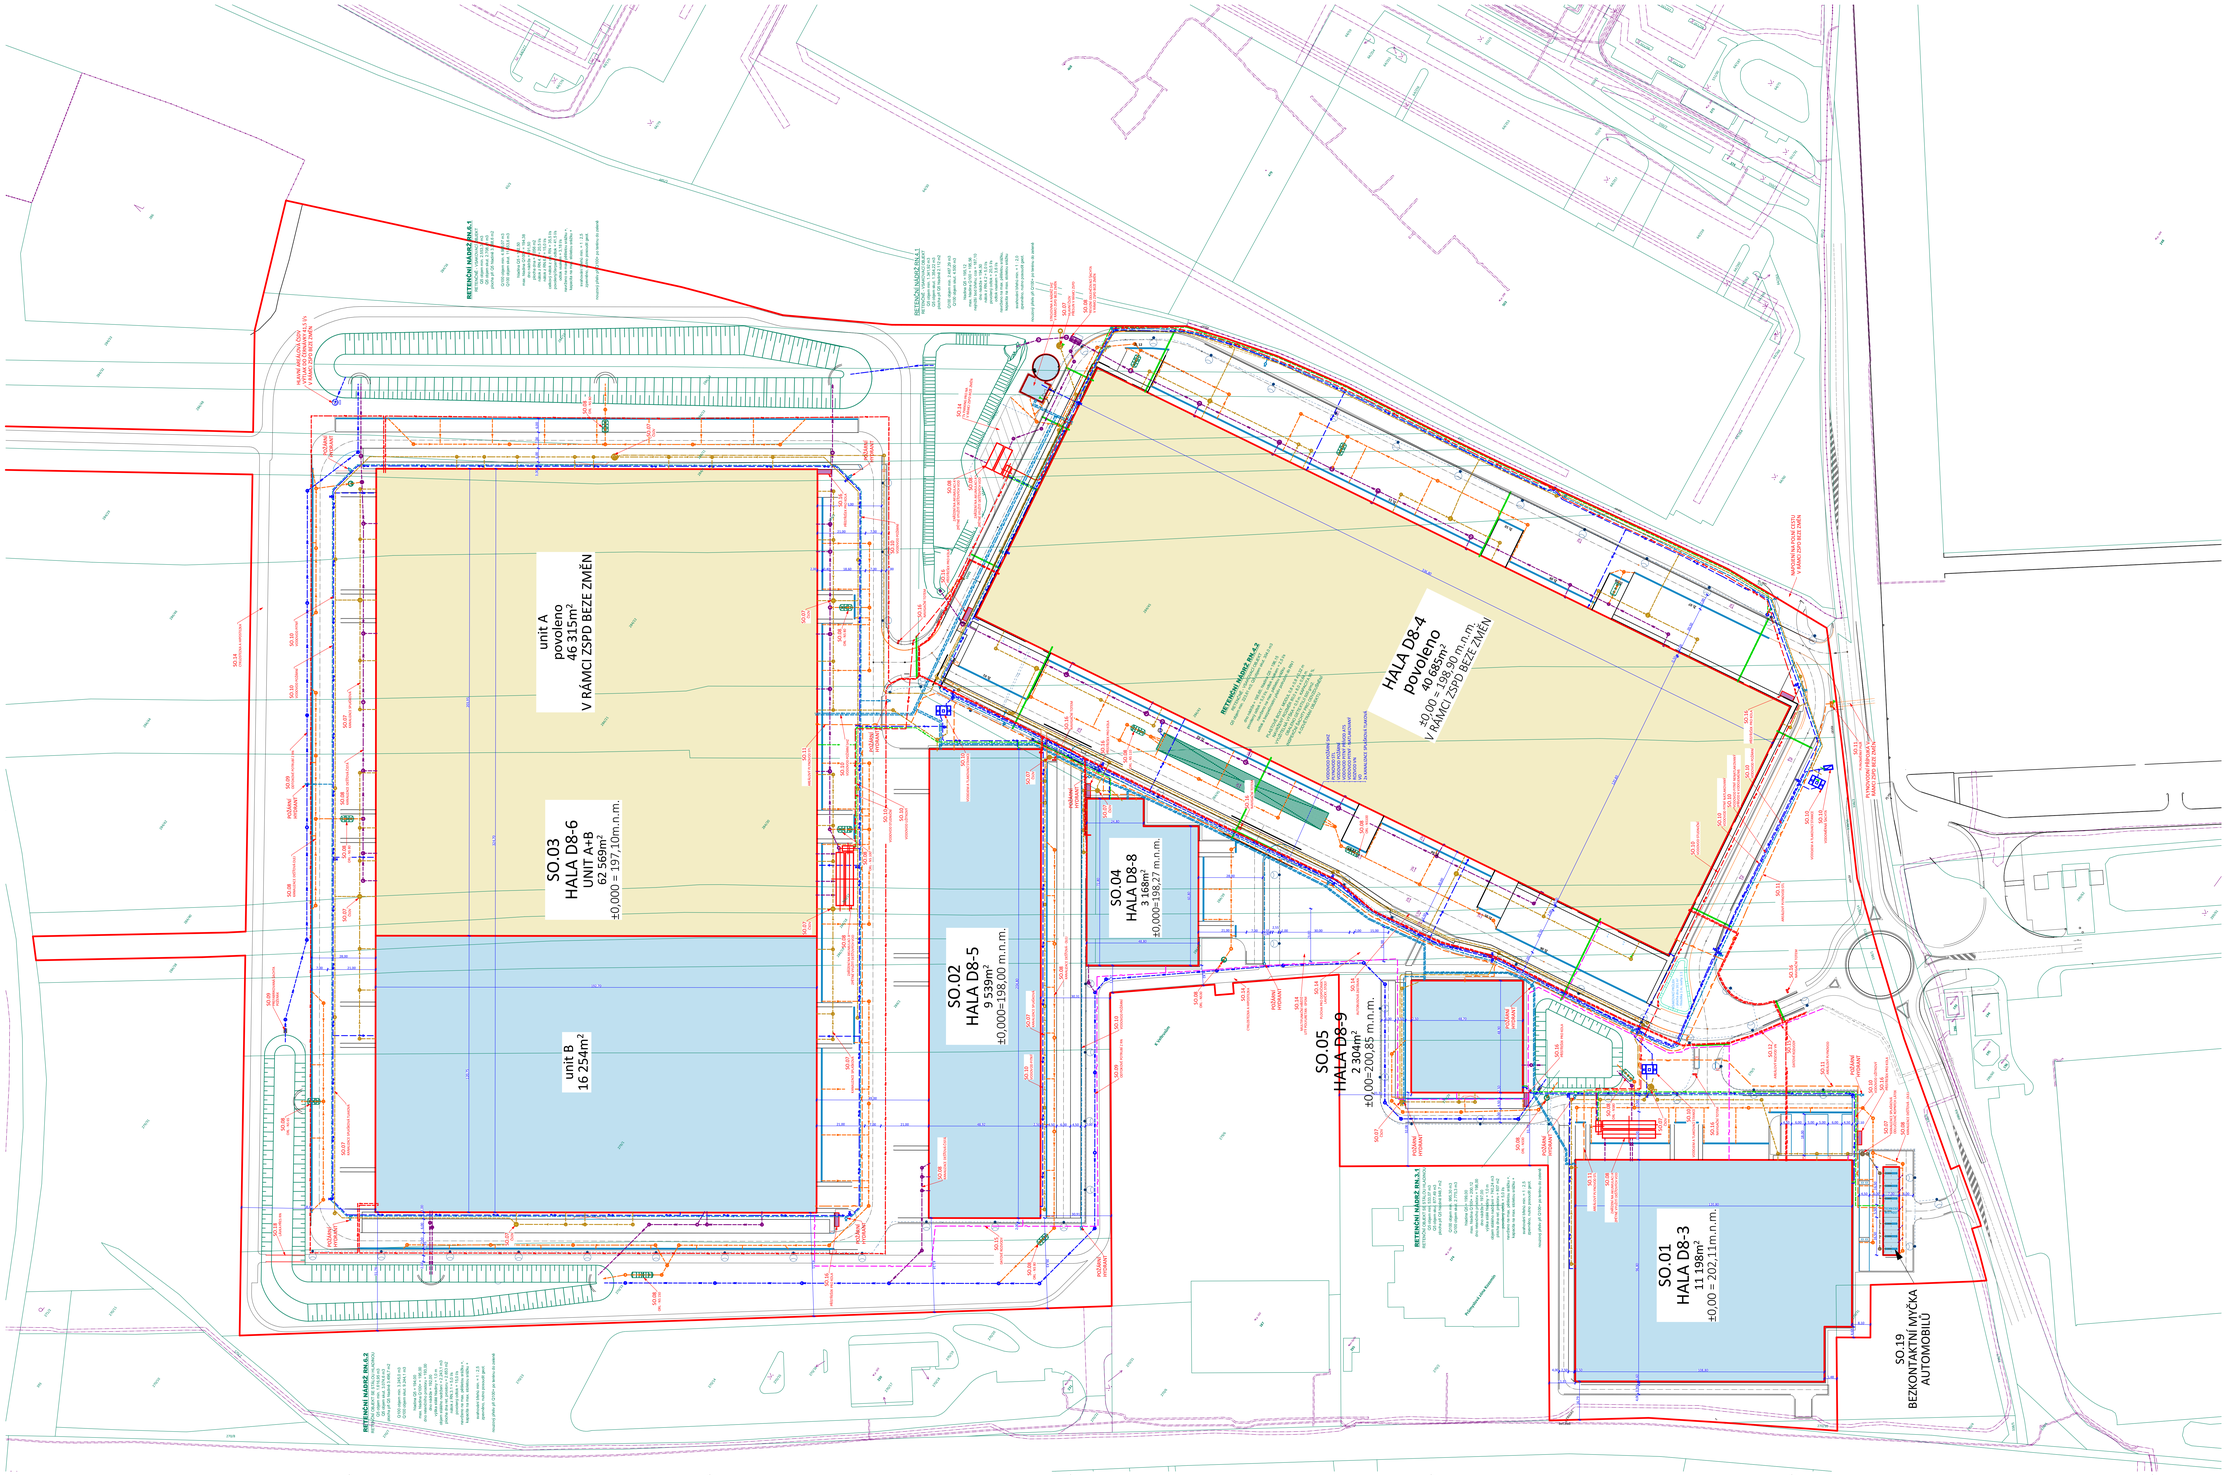

LEGENDA

VÝPIS STAVEBNÍCH OBJEKTŮ

SO.01 - HALA D8-3
SO.02 - HALA D8-5
SO.03 - HALA D8-6B
SO.04 - HALA D8-8
SO.05 - HALA D8-9
SO.06 - HTÚ
SO.07 - KANALIZACE SPLAŠKOVÁ
SO.08 - KANALIZACE DEŠŤOVÁ + ORL
SO.09 - RETENČNÍ NÁDRŽ + ODTOKOVÁ POTRUBÍ
SO.10 - VODOVOD + POŽÁRNÍ VODOVOD
SO.11 - AREÁLOVÝ PLYNOVOD
SO.12 - PŘÍPOJKY VN + AREÁLOVÝ ROZVOD VN
SO.13 - AREÁLOVÉ ROZVODY NN + VO
SO.14 - KOMUNIKACE A ZPEVNĚNÉ PLOCHY
SO.15 - DATOVÉ PŘIPOJENÍ
SO.16 - VENKOVNÍ OBJEKTY
SO.17 - SADOVÉ ÚPRAVY
SO.18 - LÁVKA PŘES RN
SO.19 - BEZKONTAKTNÍ MYČKA AUTOMOBILŮ

LEGENDA IS NOVÉ

- KANALIZACE SPLAŠKOVÁ GRAVITAČNÍ
- KANALIZACE SPLAŠKOVÁ TLAKOVÁ VEDLEJŠÍ
- KANALIZACE SPLAŠKOVÁ TLAKOVÁ - HLAVNÍ ČSOV
- KANALIZACE SPLAŠKOVÁ GRAV. - VODY Z MYČKY
- KANALIZACE DEŠŤOVÁ ZAOLEJOVANÁ
- KANALIZACE DEŠŤOVÁ ČISTÁ GRAVITAČNÍ
- KANALIZACE DEŠŤOVÁ ČISTÁ - VYTLAK
- KANALIZACE DEŠŤOVÁ - ODTOKOVÁ POTRUBÍ Z RN
- VODOVOD PITNÝ
- VODOVOD POŽÁRNÍ
- VODOVOD ÚŽITKOVÝ
- VODOVOD STUDNIČNÍ
- PLYNOVOD STL
- ELEKTRO VN
- ELEKTRO NN
- ELEKTRO VO
- DATOVÁ SÍŤ

LEGENDA PLOCH

- OBJEKTY POVOLENÉ/VE VÝSTAVBĚ
- NOVÉ OBJEKTY

OSTATNÍ

- HRANICE PARCEL KN
- VĚCNÁ BŘEMENA KN
- HRANICE ŘEŠENÉHO ÚZEMÍ
- ODVODŇOVACÍ ŽLAB
- LAMPY VO

Ing. Jan Los
03/2025

Výškový systém Bpv
Souřadnicový systém S-JTSK

REV. REV.	DATE DATUM	DESCRIPTION POPIS	DRAFTED BY VYPRACOVAL	CHECKED BY KONTROLOVAL	APPROVED BY SCHVÁLIL

INVESTOR INVESTOR	CTPark Prague North III, s.r.o. CTPark Humpolec 1571, 396 01 Humpolec
GENERÁLNÍ DODAVATEL GENERAL CONTRACTOR	CTP Invest, spol. s r.o. CTPark Humpolec 1571, 396 01 Humpolec
GENERÁLNÍ PROJEKTANT GENERAL DESIGNER	REINKA spol. s r.o. Štefánikovo náměstí 1702/18, 430 01, Chomutov
KONCEPT ARCHITEKT CONCEPT ARCHITECT	CTP Invest, spol. s r.o. CTPark Humpolec 1571, 396 01 Humpolec

PROJEKT / PROJECT
STAVBA / BUILDING
JEDNOTKA / UNIT

CTPark Prague North
Hala D8-6b
změny stavby před dokončením

CTPark PRAGUE NORTH

OBCHODNÍ SOUBOR / TENDER CONTRACT

OS 0200 - KOORDINACE

OBJEKT / UNIT

ČÁST DLE VYHLÁŠKY / PART ACCORDING TO DECREE

C. SITUACE STAVBY

HIP / CHIEF PROJ. ENGINEER	Jan Vorel
VYPRACOVAL / DRAFTED BY	Jan Vorel
KONTROLOVAL / CHECKED BY	Ing. Přemysl Bodlák
MĚŘÍTKO / SCALE	1 : 750
DATUM 1. VYD. / 1st PUB. DATE	02/2024
NÁZEV DOKUMENTU / FILENAME	

PROJEKTANT / DESIGNER
REINKA
sídlo/ Štefánikovo náměstí 1702, Chomutov 430 01
tel.: +420 602 446 320
+420 602 446 330
IČ:
DIČ:

NÁZEV DOKUMENTU / DOCUMENT TITLE

KATASTRÁLNÍ SITUACE

STAVBA / BUILDING ČÁST / PART	STUPEŇ PHASE	OBCHODNÍ SOUBOR TENDER CONTRACT	TITUL DOKUMENTU DOCUMENT NUMBER	REVIZE REVISION	DATUM DATE
D8-x	ZSPD	OS 0200	C.02	00	02/2024