



Pomáhat a chránit

KRAJSKÉ ŘEDITELSTVÍ POLICIE STŘEDOČESKÉHO KRAJE

Územní odbor Mělník  
Dopravní inspektorát  
Bezručova 2796  
276 01 Mělník



Č.j. KRPS – 110409/ČJ-2024-010606

Mělník 24. dubna 2024

Počet stran: 2  
Přílohy: DIO

Žadatel: FGTH.CZ s.r.o.  
J. Hory 1494  
272 01 Kladno

**Úžice, sil. III. tř.č. 24211, ul. Pražská, p.č. 437\_10, vedení - kNN IV-12-6030595 - stanovisko, závazné stanovisko**

Policie České republiky Krajské ředitelství policie Středočeského kraje dopravní inspektorát Mělník po posouzení žádosti vydává v souladu s ust. § 77 odst. 2 písm. b) zákona č. 361/2000 Sb., o provozu na pozemních komunikacích, ve znění pozdějších předpisů *stanovisko k přechodné úpravě provozu na pozemních komunikacích a dále vydává závazné stanovisko ke zvláštnímu užívání pozemní komunikace* za účelem provádění stavebních prací (§ 25 odst. 6 písm. c) bod 3 zák. č. 13/1997 Sb., o pozemních komunikacích) z důvodu umístění kNN v obci Úžice s dotčením silnice III/24211 (ul. Pražská) v neupřesněném termínu akce a vydává podmínky pro zajištění bezpečnosti a plynulosti provozu na pozemních komunikacích.

PČR DI Mělník souhlasí se zvláštním užíváním komunikace a schvaluje předložený návrh „DIO“.

Přechodná úprava bude instalována po dobu nezbytně nutnou pro stanovený účel a ihned po ukončení akce bude odstraněna.

Místní úprava provozu, která bude v rozporu s přechodnou úpravou, bude zakryta.

Bude použito dopravních značek a zařízení v souladu s vyhl. č. 294/2015 Sb., kterou se provádějí pravidla provozu na pozemních komunikacích, v reflexním provedení v základní velikosti v provedení dle ČSN EN 12899-1.

Dopravní značky a zařízení budou zajištěny proti posunutí, otočení nebo pádu, ke kterému by mohlo dojít vlivem provozu nebo povětrnostních podmínek.

Bude prováděna pravidelná kontrola dopravního značení a v případě ztráty, odcizení, popř. poškození, bude nahrazeno novým.

Bude zajištěn přístup k okolním nemovitostem.

V rámci stavebních prací nesmí docházet ke znečištění pozemních komunikací.

Termín započetí stavebních prací a umístění přechodného dopravního značení musí být koordinován s případnými dalšími akcemi, při kterých dojde k omezení provozu v dotčeném úseku.


Pokud to bude dopravní situace vyžadovat, PČR DI Mělník vydá v průběhu stavby další podmínky k zajištění bezpečnosti a plynulosti provozu na pozemních komunikacích.

Zpracoval:

vrchní inspektor nrap. Ludmila Adamcová



  
komisari npor. Marek Novák DiS.  
vedoucí DI Mělník

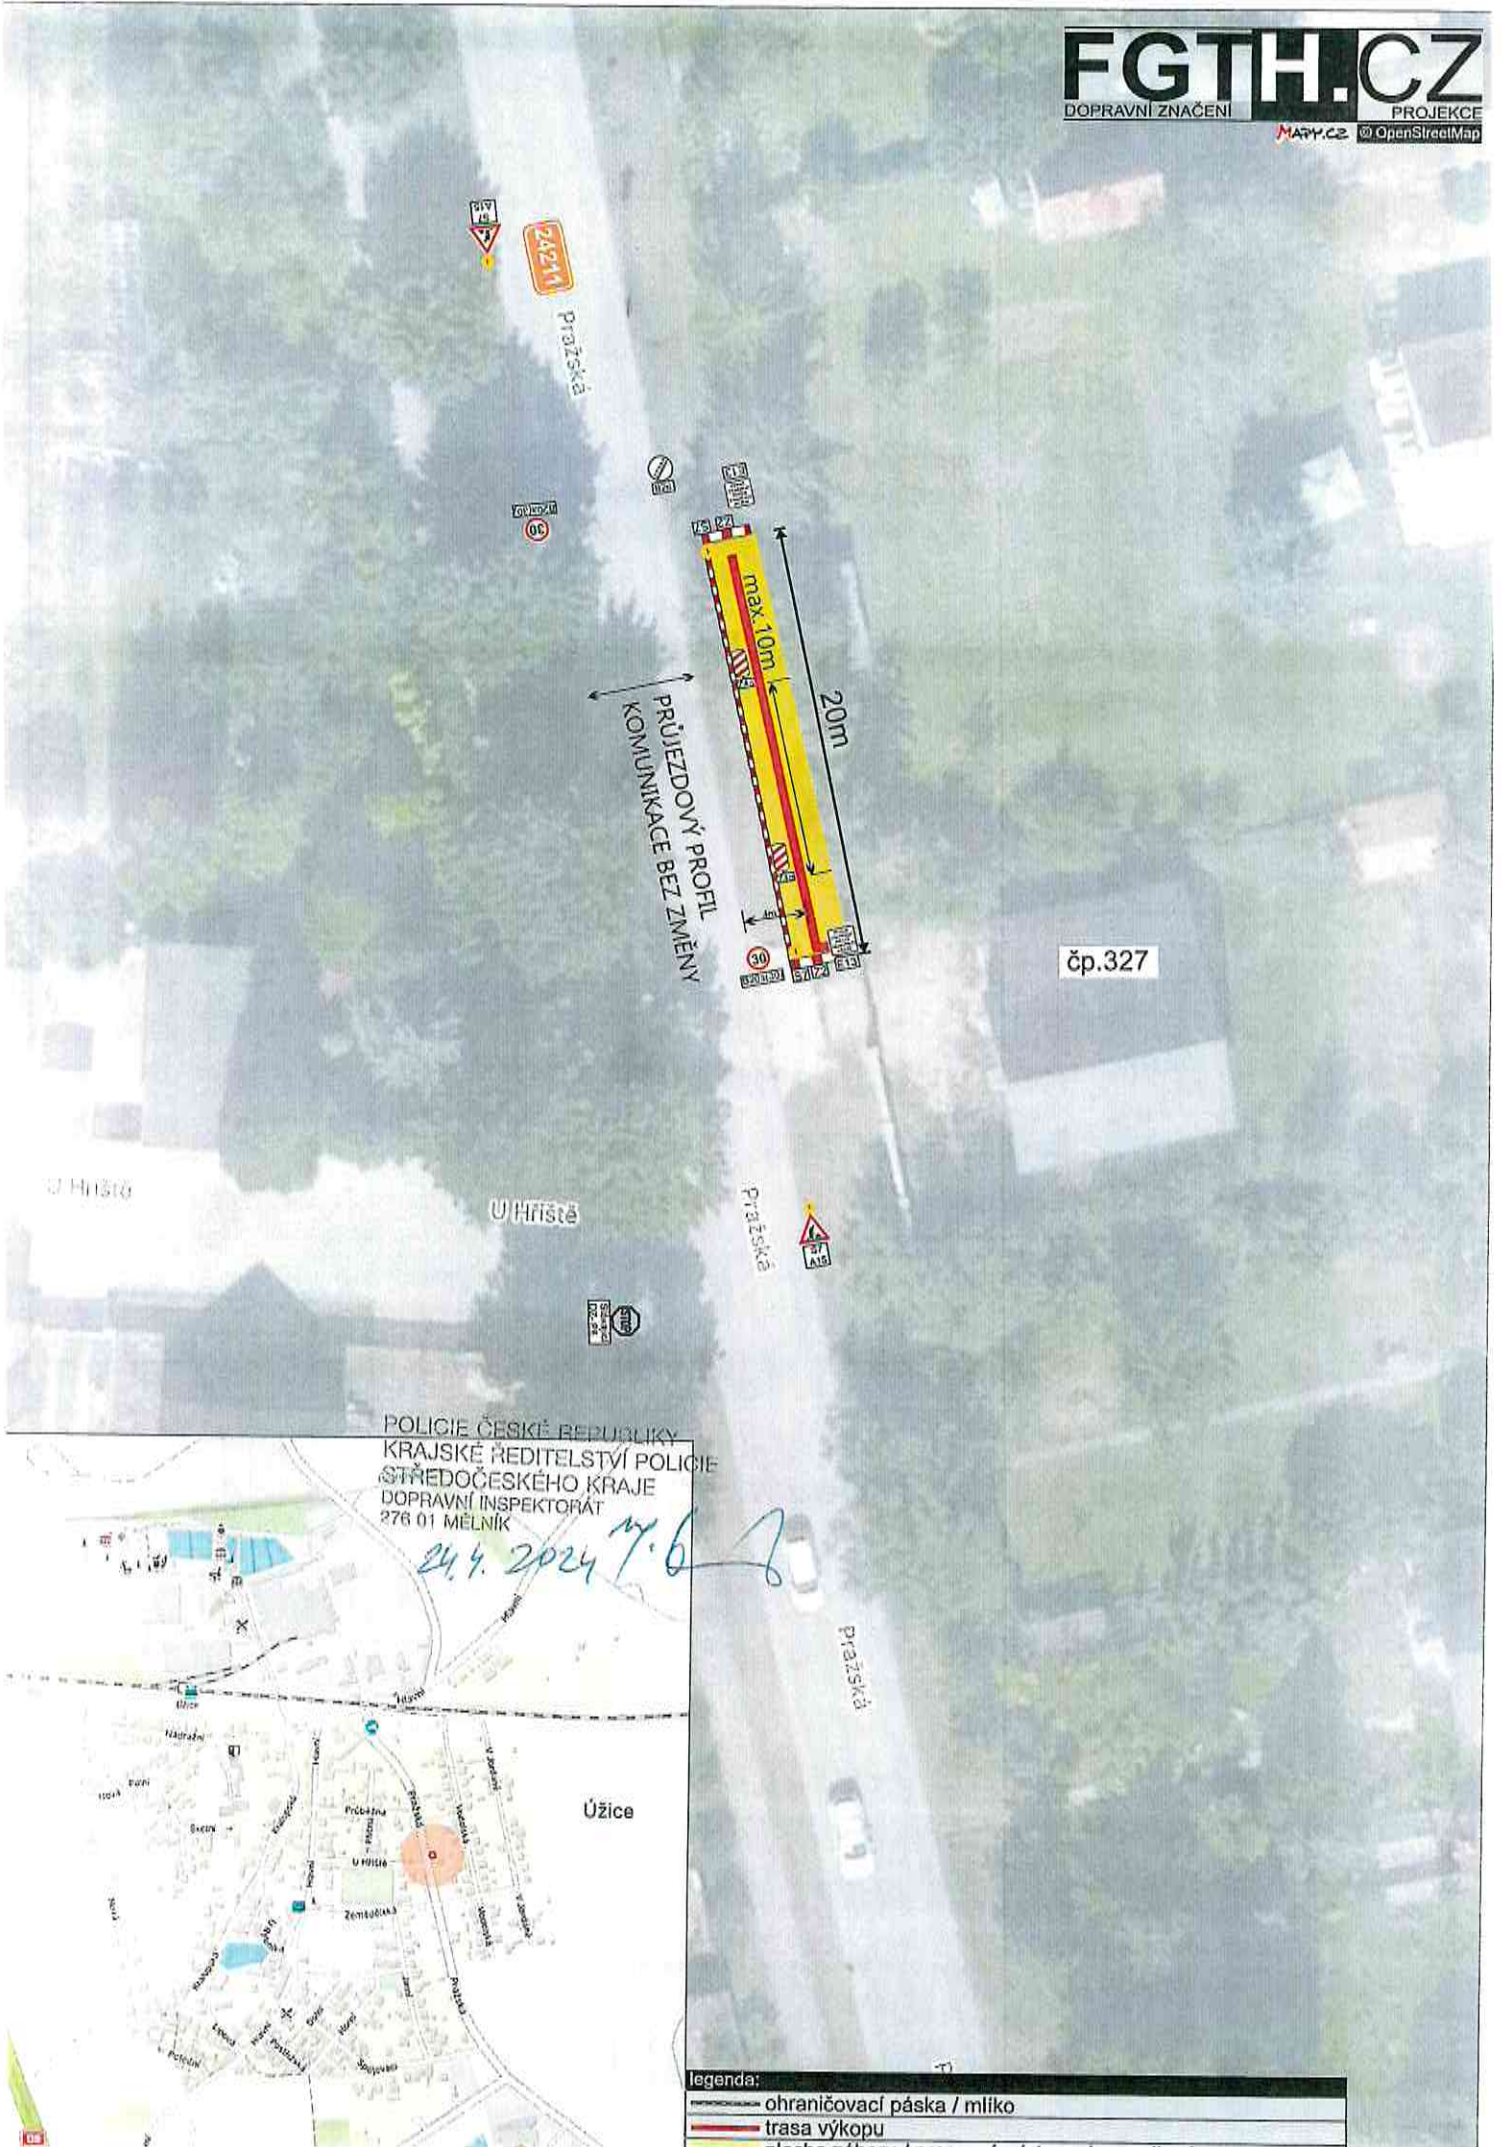

čp.327

U Hřístě

U Hřístě

POLICIE ČESKÉ REPUBLIKY  
KRAJSKÉ ŘEDITELSTVÍ POLICIE  
STŘEDOČESKÉHO KRAJE  
DOPRAVNÍ INSPEKTORÁT  
276 01 MĚLNÍK

24.4.2024 *[Signature]*

Úžice

legenda:

	ohraničovací páska / mlíko
	trasa výkopu




GEZ Distribuce a.s.  
PRAHA



**Miloslav Kalců**  
**Elektromontáže a projekce**  
Uhý u Velvar 58, 273 24, IČ: 102 34 845

POLICIE ČESKÉ REPUBLIKY  
KRAJSKÉ ŘEDITELSTVÍ POLICIE  
STŘEDOČESKÉHO KRAJE  
DOPRAVNÍ INSPEKTORÁT  
276 01 MĚLNÍK

24.4.2024

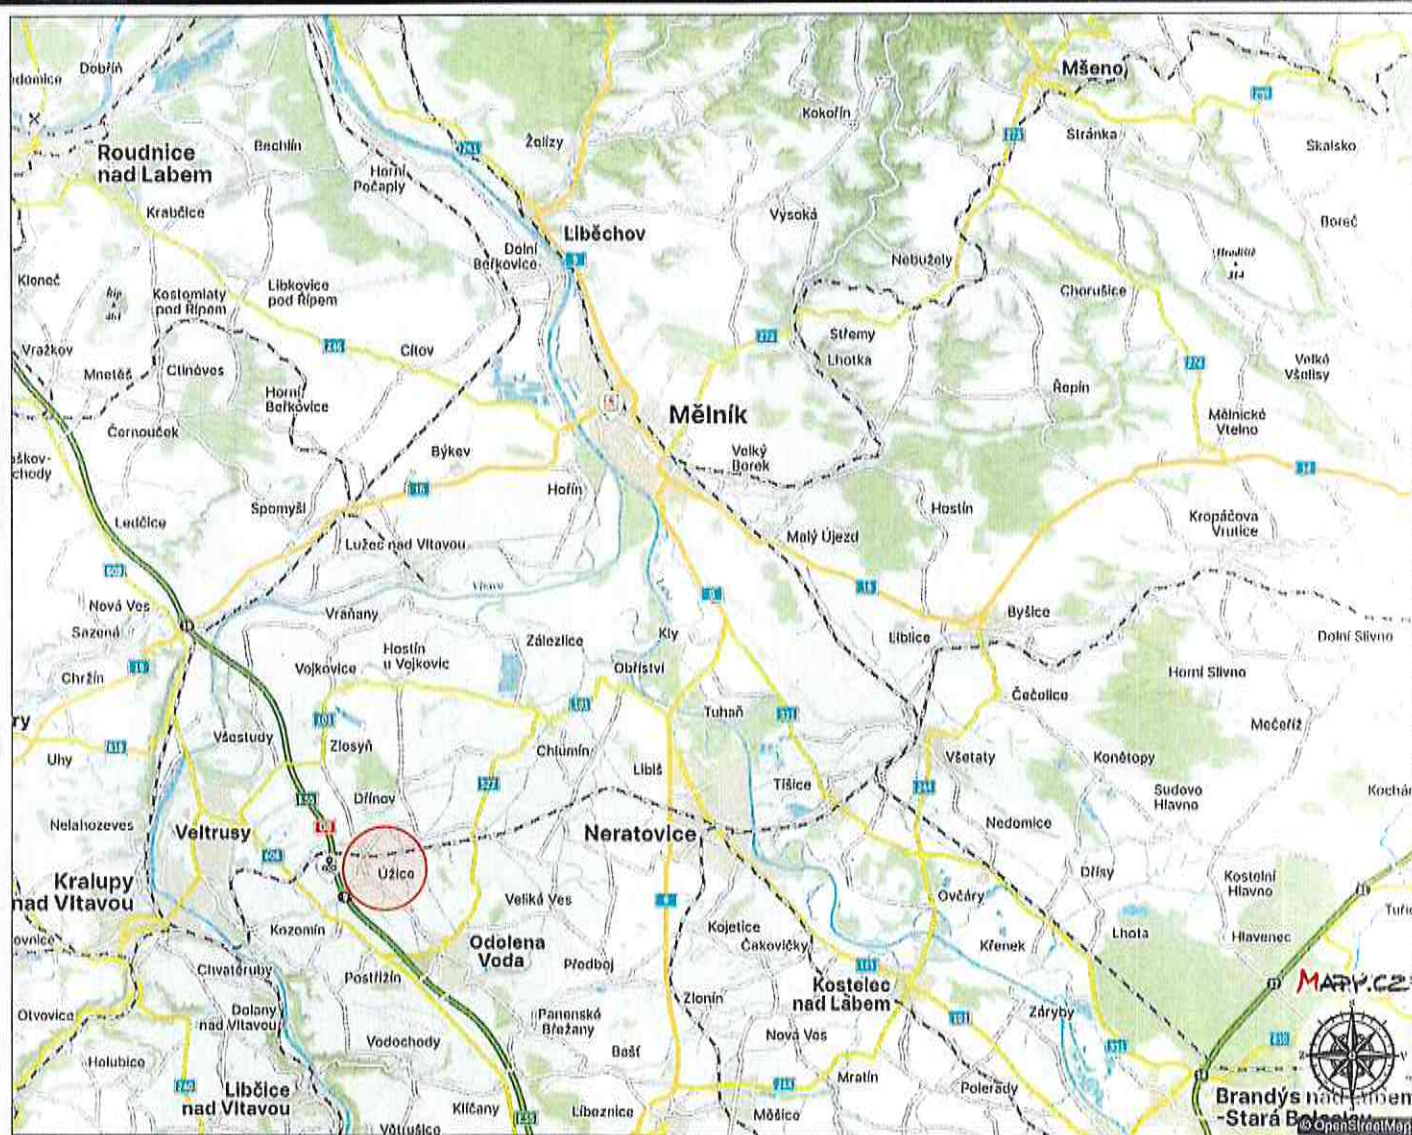

**FGTH.CZ**  
DOPRAVNÍ ZNAČENÍ PROJEKCE / INŽENÝRING

FGTH.CZ s.r.o.  
DOPRAVNÍ ZNAČENÍ  
J.Hory 1494, 272 01 Kladno  
+420 724 501 708  
fgth.cz@seznam.cz


**PROZNAK**

Proznak Kladno s.r.o.  
DOPRAVNÍ ZNAČENÍ  
J.Hory 1494, 272 01 Kladno  
+420 724 501 701  
info@proznakgroup.cz

DOPRAVNĚ INŽENÝRSKÉ OPATŘENÍ NA PŘECHODNOU ÚPRAVU PROVOZU NA POZEMNÍCH KOMUNIKACÍCH NA AKCI:

Úžice; sil.III.tř.č.24211, ul.Pražská, p.č. 437\_10, vedení - kNN\_IV-12-6030595

Dávavatel předmátného díla předloží z důvodu možné změny dopravní situace v lokaci stavby toto DIO spolu s šifrováním Policie ČR, místně příslušnému komunikačnímu (dopravnímu) inženýroví Dopravního inspektorátu Policie ČR nejméně 60 dní před zpočátkem stavby.

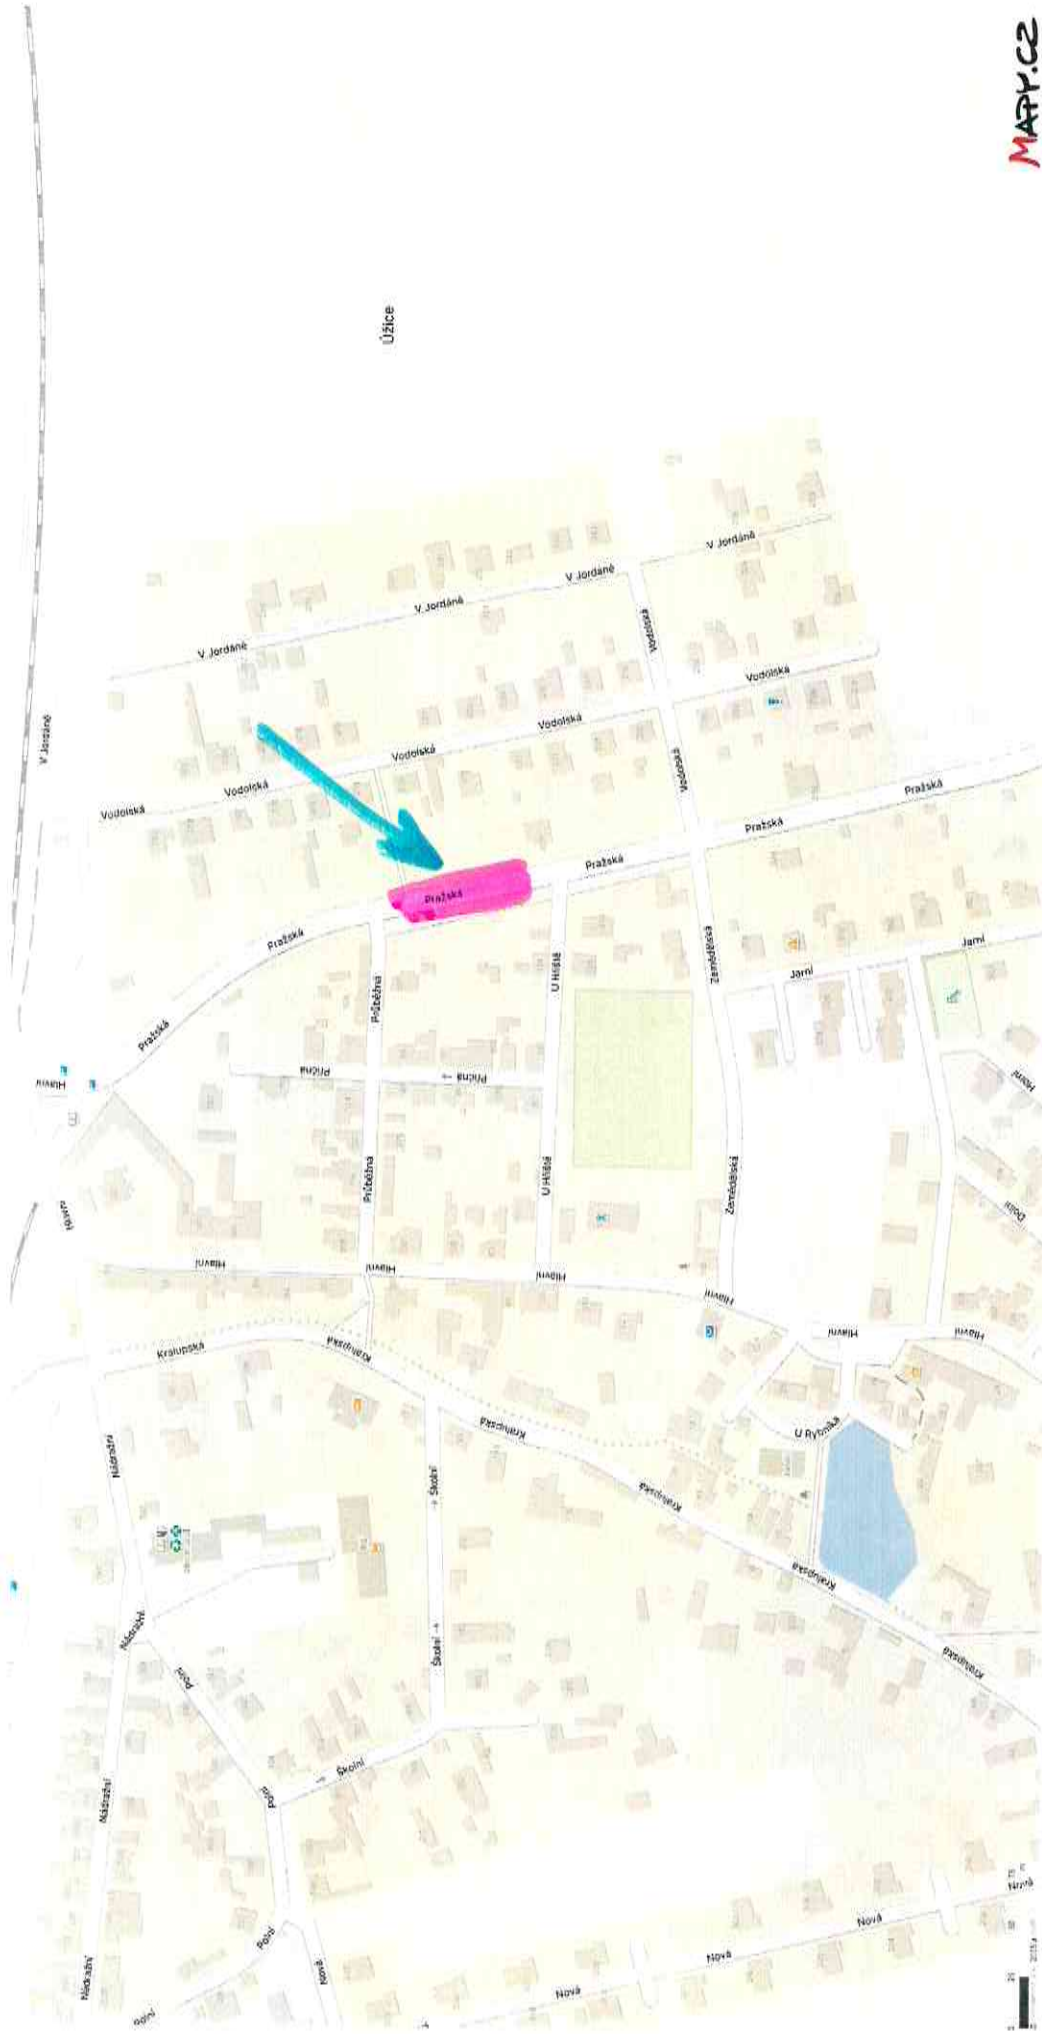

Úječ

