

Seznam souřadnic (S-JTSK)					
Číslo bodu	Souřadnice pro zápis do KN		Kód kv.	Poznámka	
	Y	X			
616-4	741183.33	1026424.41	3	znak barvou	
616-6	741064.54	1026476.42	3	znak barvou	
616-7	741075.45	1026501.04	3	znak barvou	
669-1	741107.13	1026457.77	3	znak barvou	
692-1	741068.59	1026458.36	3	dr. kolík*	
6	741078.94	1026470.12	3	dr. kolík*	
7	741094.34	1026487.62	3	dr. kolík*	


*stabilizováno dočasným způsobem (§91 bod 2 katastrální vyhlášky č.357/2013 Sb.)

VÝKAZ DOSAVADNÍHO A NOVÉHO STAVU ÚDAJŮ KATASTRU NEMOVITOSTÍ																
Dosavadní stav				Nový stav												
Označení pozemku parc. číslem	Výměra parcely		Druh pozemku	Označení pozemku parc. číslem	Výměra parcely		Druh pozemku	Typ stavby	Způs. určen výměr	Porovnání se stavem evidence právních vztahů						
	ha	m ²			Způsob využití	Způsob využití				Způsob využití	Způsob využití	Díl přechází z pozemku označeného v katastru nemovitostí		Číslo listu vlastnictví	Výměra dílu	
783/1	*1)	17 46	orná půda	783/1	12 65	orná půda			2	783/1		1814		12 65		
783/18	1	84 11	orná půda	783/20	4 80	orná půda			2	783/1		1814		4 80		
				783/18	1 79 31	orná půda			2	783/18		2280	1 79 31			
				783/21	4 80	orná půda			2	783/18		2280		4 80		
	2	01 57			2 01 56											

*1) Rozdíl -1 m2 (bod 14.6 přílohy katastrální vyhlášky) u dosavadní parcely č.783/1

Výkaz údajů o bonitovaných půdně ekologických jednotkách (BPEJ) k parcelám nového stavu

Parcelní číslo podle		Kód BPEJ	Výměra		BPEJ na dílu parcely	Parcelní číslo podle		Kód BPEJ	Výměra		BPEJ na dílu parcely
katastru nemovitostí	zjednodušené evidence		ha	m²		katastru nemovitostí	zjednodušené evidence		ha	m²	
783/1		20600		12 65		783/20		20600		4 80	
783/18		20600	1	71 61		783/21		20600		4 80	
		23014		7 70							

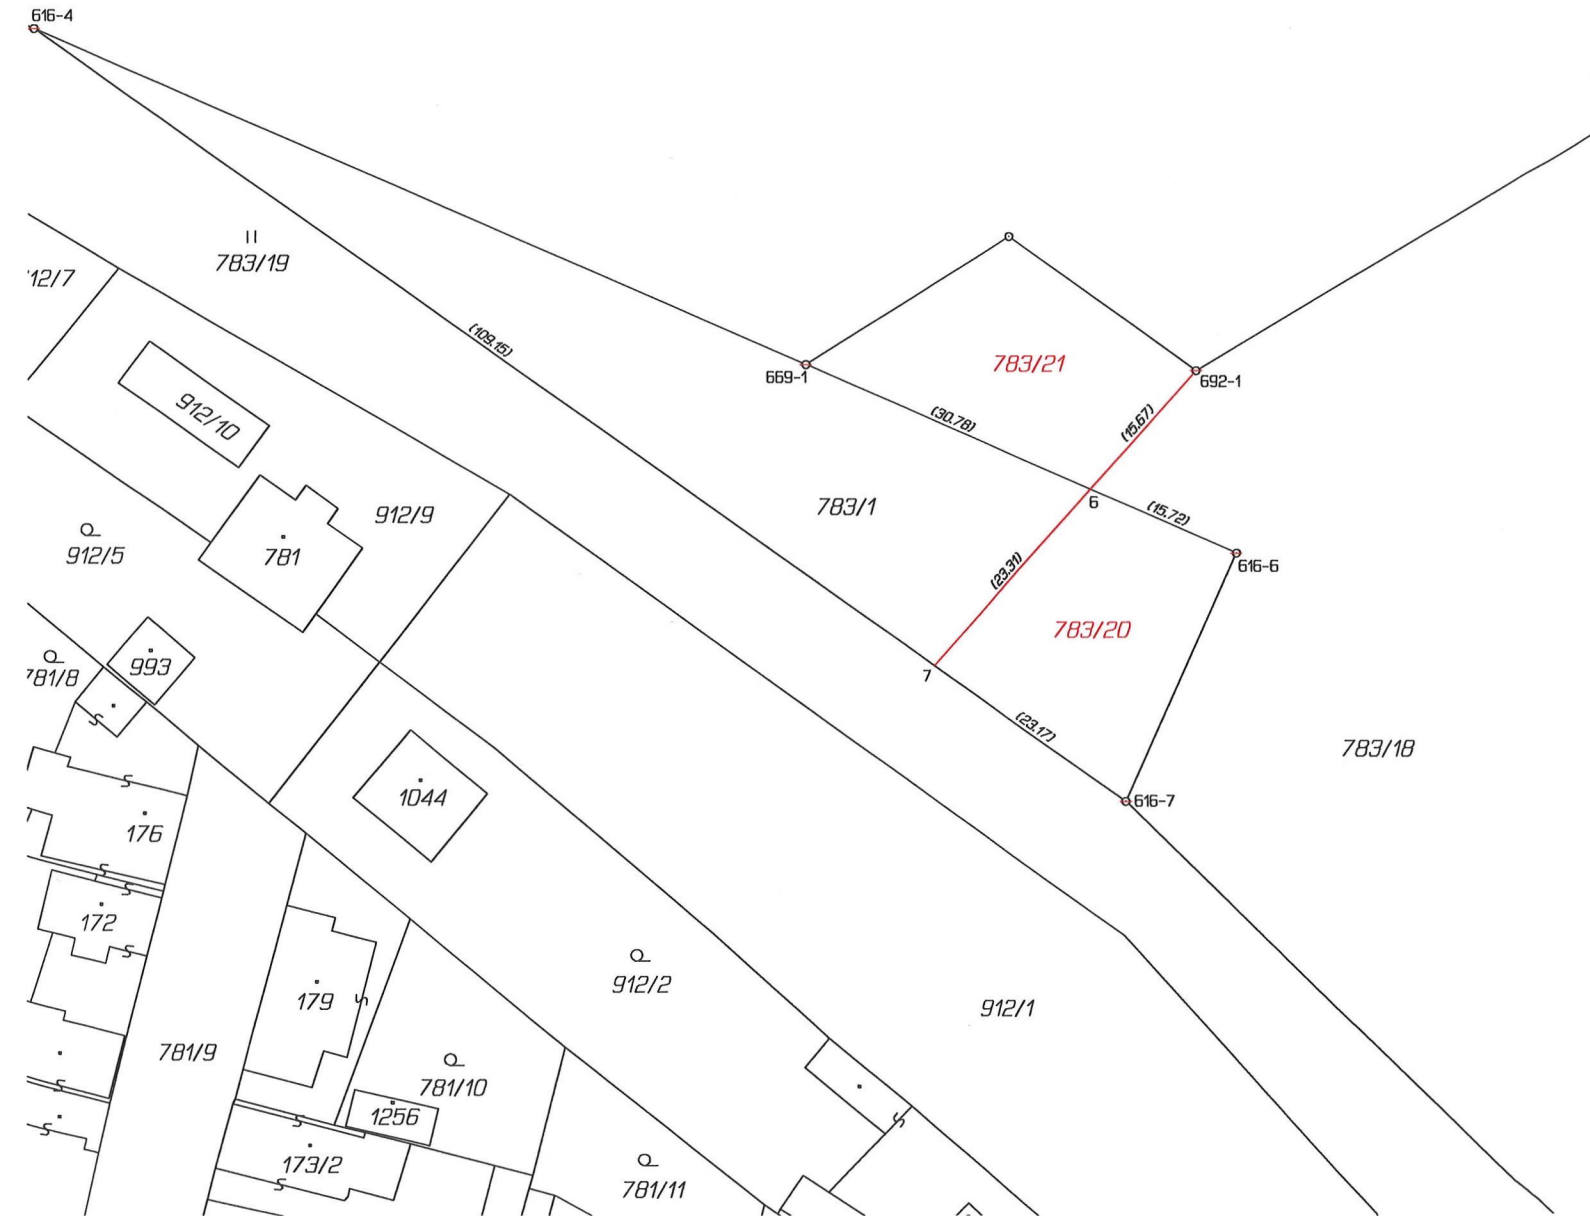

GEOMETRICKÝ PLÁN pro rozdělení pozemku	Geometrický plán ověřil autorizovaný zeměměřický inženýr:		Stejnopis ověřil autorizovaný zeměměřický inženýr:	
	Jméno, příjmení: Ing. Petr Soukup		Jméno, příjmení: Ing. MARTIN NEŠPOR	
	Číslo položky rejstříku autorizovaných zeměměřických inženýrů: 434		Číslo položky rejstříku autorizovaných zeměměřických inženýrů: 2909	
	Dne: 9.12.2024 Číslo: 367/2024		Dne: 16.12.2024 Číslo: 310/2024	
	Náležitostmi a přesností odpovídá právním předpisům.		Tento stejnopis odpovídá geometrickému plánu v elektronické podobě uloženému v dokumentaci katastrálního úřadu.	
Vyhotovitel: GeoSM s.r.o., IČ 08431329 Kostecká 96 27711 Neratovice tel. 723555771	Katastrální úřad souhlasí s očíslováním parcel.		Ověření stejnopisu geometrického plánu v listinné podobě.	
Číslo plánu: 1655a-198/2024				
Okres: Praha-východ				
Obec: Odolena Voda				
Kat. území: Odolena Voda				
Mapový list: Kralupy nad Vltavou 6-3/21	Ing. Ivana Cincibusová KÚ pro Středočeský kraj KP Praha - východ PGP 4211/2024-209 2024.12.12 16:36:00 +01'00'			
Dosavadním vlastníkům pozemků byla poskytnuta možnost seznámit se v terénu s průběhem navrhovaných nových hranic, které byly označeny předepsaným způsobem: dřevěnými kolíky				