


Číslo bodu	Souřadnice pro zápis do KN		Kód kv.	Souřadnice určené měřením		Poznámka
	Y	X		Y	X	
496-177	743533.19	1024076.78	8	743533.60	1024076.66	rozhraní dízby
496-257	743515.73	1024095.01	8			plotový sloupek
576-3	743565.93	1024054.97	3			roh budovy
576-4	743559.40	1024052.61	6	743559.65	1024052.09	roh budovy
1	743556.31	1024081.64	3			lam zdi
2	743560.65	1024068.85	3			lam zdi
3	743540.34	1024091.65	3			plotový sloupek
4	743565.55	1024054.82	3			koniec zdi

Souřadnice bodů na dosavadní hranici pozemku určené měřením v terénu budou pro zápis do katastru nemovitostí upraveny podle dosavadního určení hranice lomovými body s kódem charakteristiky kvality souřadnic vyšším než 3. Důvodem je nerealizované zprášení této hranice, ke kterému je nutné doložit listinu prokazující shodu vlastního na jejím průběhu (§ 50 odst. 1 písm. a) katastrálního zákona).

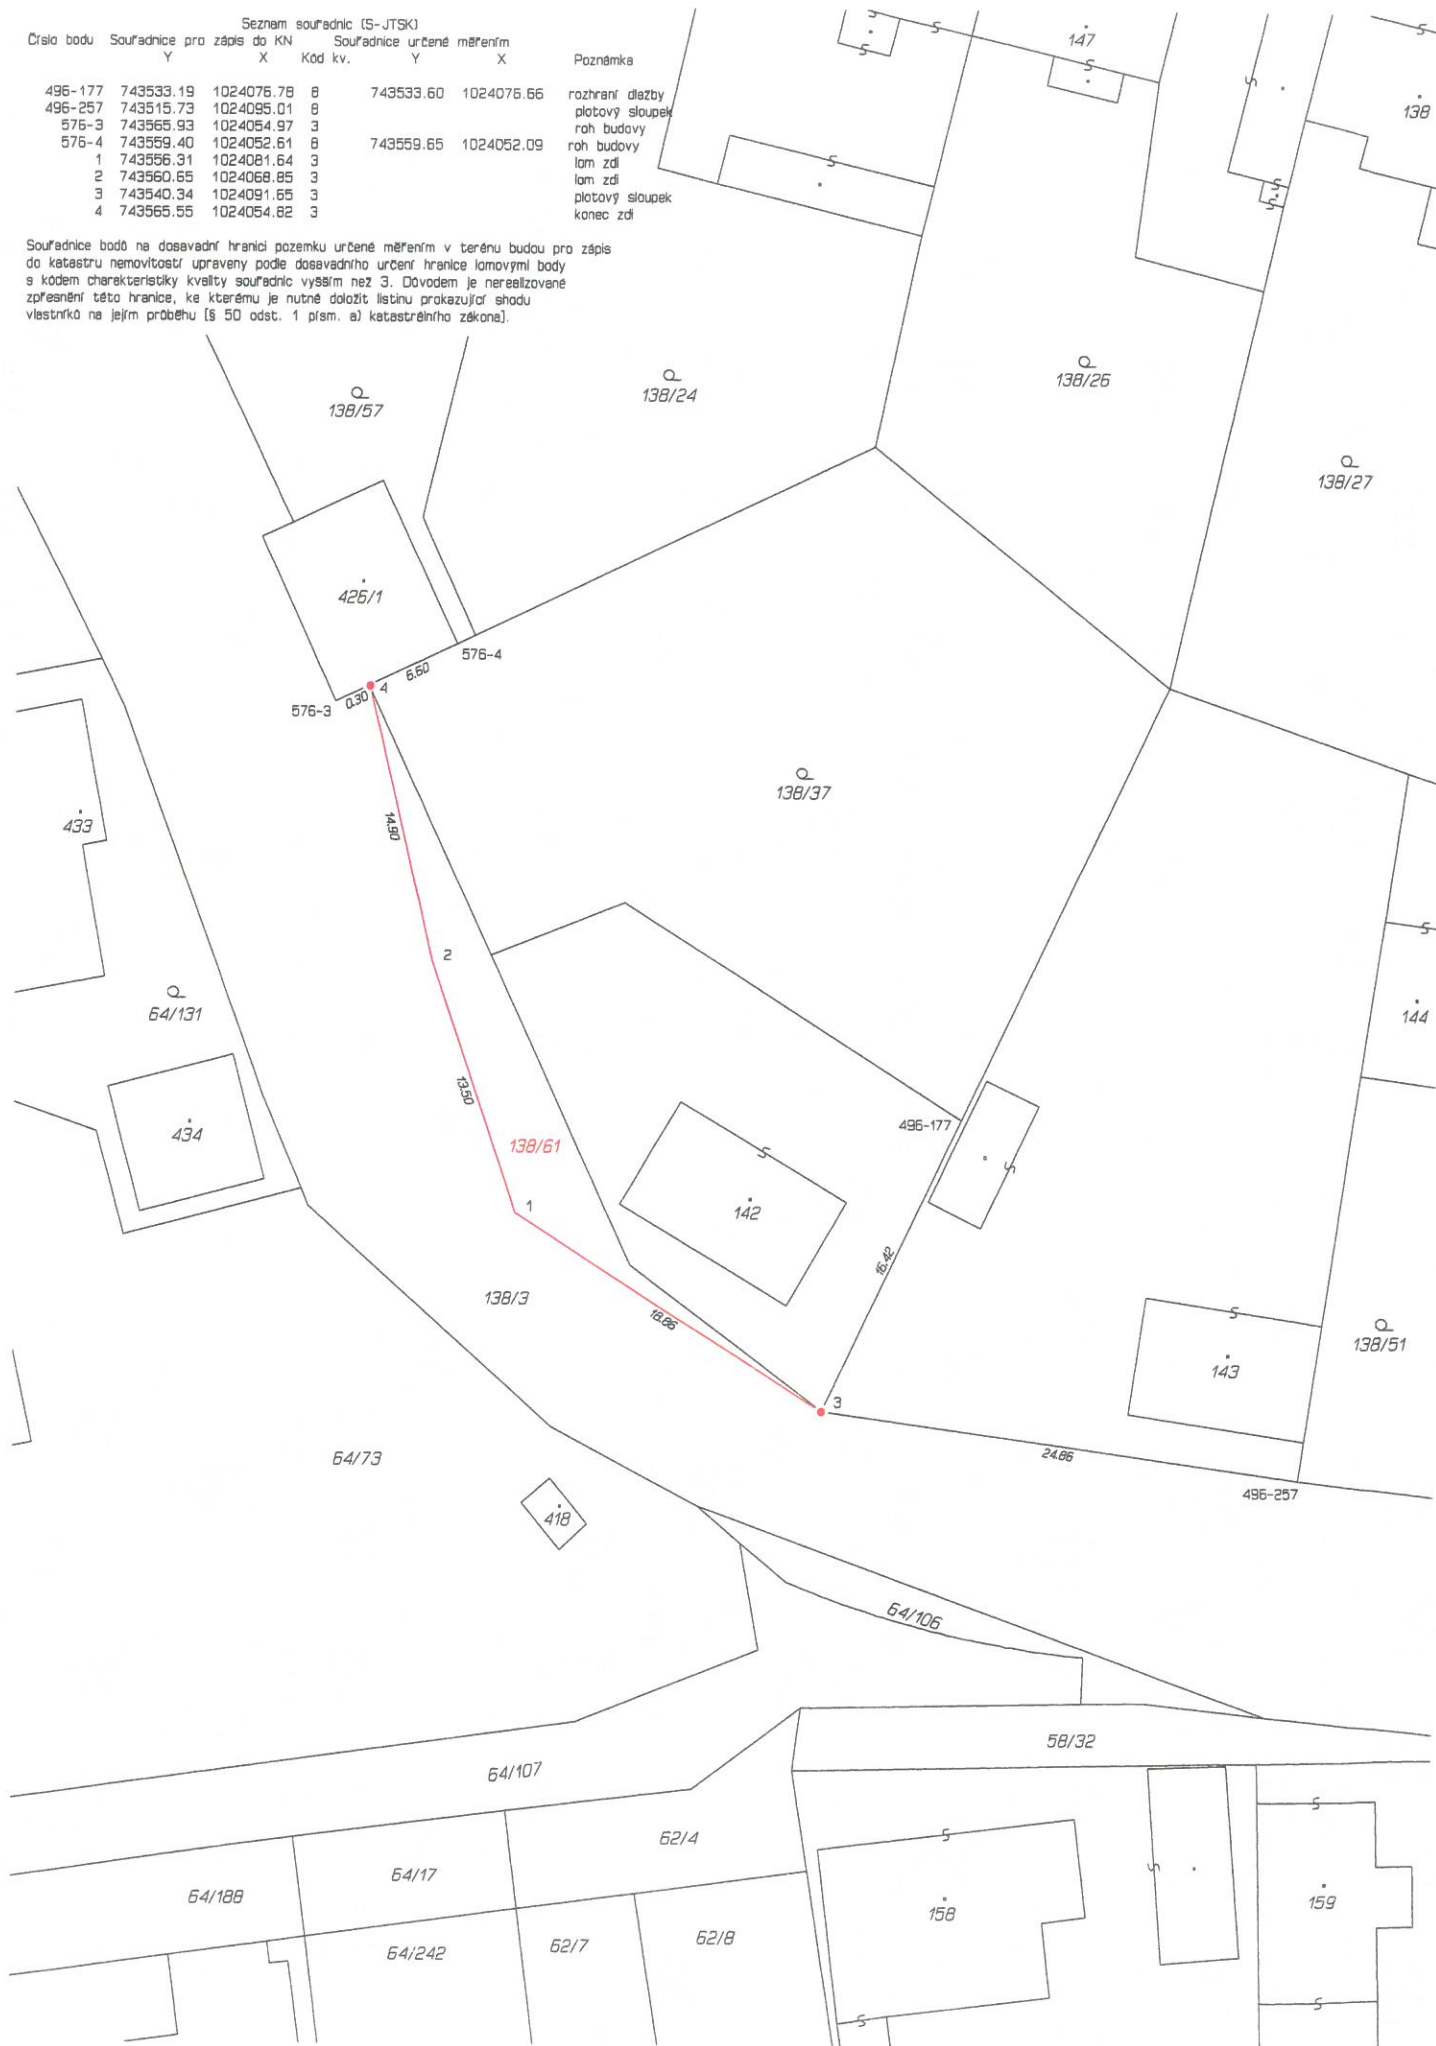

VÝKAZ DOSAVADNÍHO A NOVÉHO STAVU ÚDAJŮ KATASTRU NEMOVITOSTÍ															
Dosavadní stav						Nový stav									
Označení pozemku parc. číslem	Výměra parcely		Druh pozemku Způsob využití	Označení pozemku parc. číslem	Výměra parcely		Druh pozemku Způsob využití	Typ stavby	Zpus. určení vyměr	Porovnání se stavem evidence právních vztahů					
	ha	m ²			ha	m ²				Díl přechází z pozemku označeného v katastru nemovitostí	dřívejší poz. evidenci	Číslo listu vlastnictví	Výměra dílu		Označení dílu
138/3	75	78	ostat. pl. ostat. komunikace	138/3	74	89	ostat. pl. ostat. komunikace		0	138/3		10001	74	89	
	75	78		138/61		89	ostat. pl. ostat. plocha		0	138/3		10001		89	

GEOMETRICKÝ PLÁN pro rozdělení pozemku		Geometrický plán ověřil autorizovaný zeměměřický inženýr:		Stejnopis ověřil autorizovaný zeměměřický inženýr:	
		Jméno, příjmení:	Ing. Jan Frank, CSc.	Jméno, příjmení:	Ing. Jan Frank, CSc.
		Číslo položky rejstříku autorizovaných zeměměřických inženýrů:	1055	Číslo položky rejstříku autorizovaných zeměměřických inženýrů:	1055
		Dne:	11.5.2026 Číslo: 11588/2026	Dne:	21.6.2026 Číslo: 11633/2026
		Nakláštelství a přesnost odpovídá právním předpisům.		Tento stejnopis odpovídá geometrickému plánu v elektronické podobě uloženému v dokumentaci katastrálního úřadu.	
Vyhotovitel: Tesařík a Frank, geodetické práce s.r.o. U Stadionu 467 27711 Neratovice		Katastrální úřad souhlasí s očištěním parcel.		Ověření stejnopisu geometrického plánu v listinné podobě.	
Číslo plánu: 991-155/2026		Marie Feckaničová KÚ pro Středočeský kraj KP Mělník PGP - 813/2026 - 206 2026.05.14 13:50:16 +02'00'			
Okres: Mělník					
Obec: Ůžice					
Kat. území: Ůžice u Kralup nad Vltavou					
Mapový list: Kralupy nad Vltavou 7-2/21					
Dosaďadním vlastním: pozemku byla poskytnuta možnost seznámit se v terénu s průběhem navrhovaných nových hranic, které byly označeny předepsaným způsobem: viz poznámka v seznamu souřadnic					