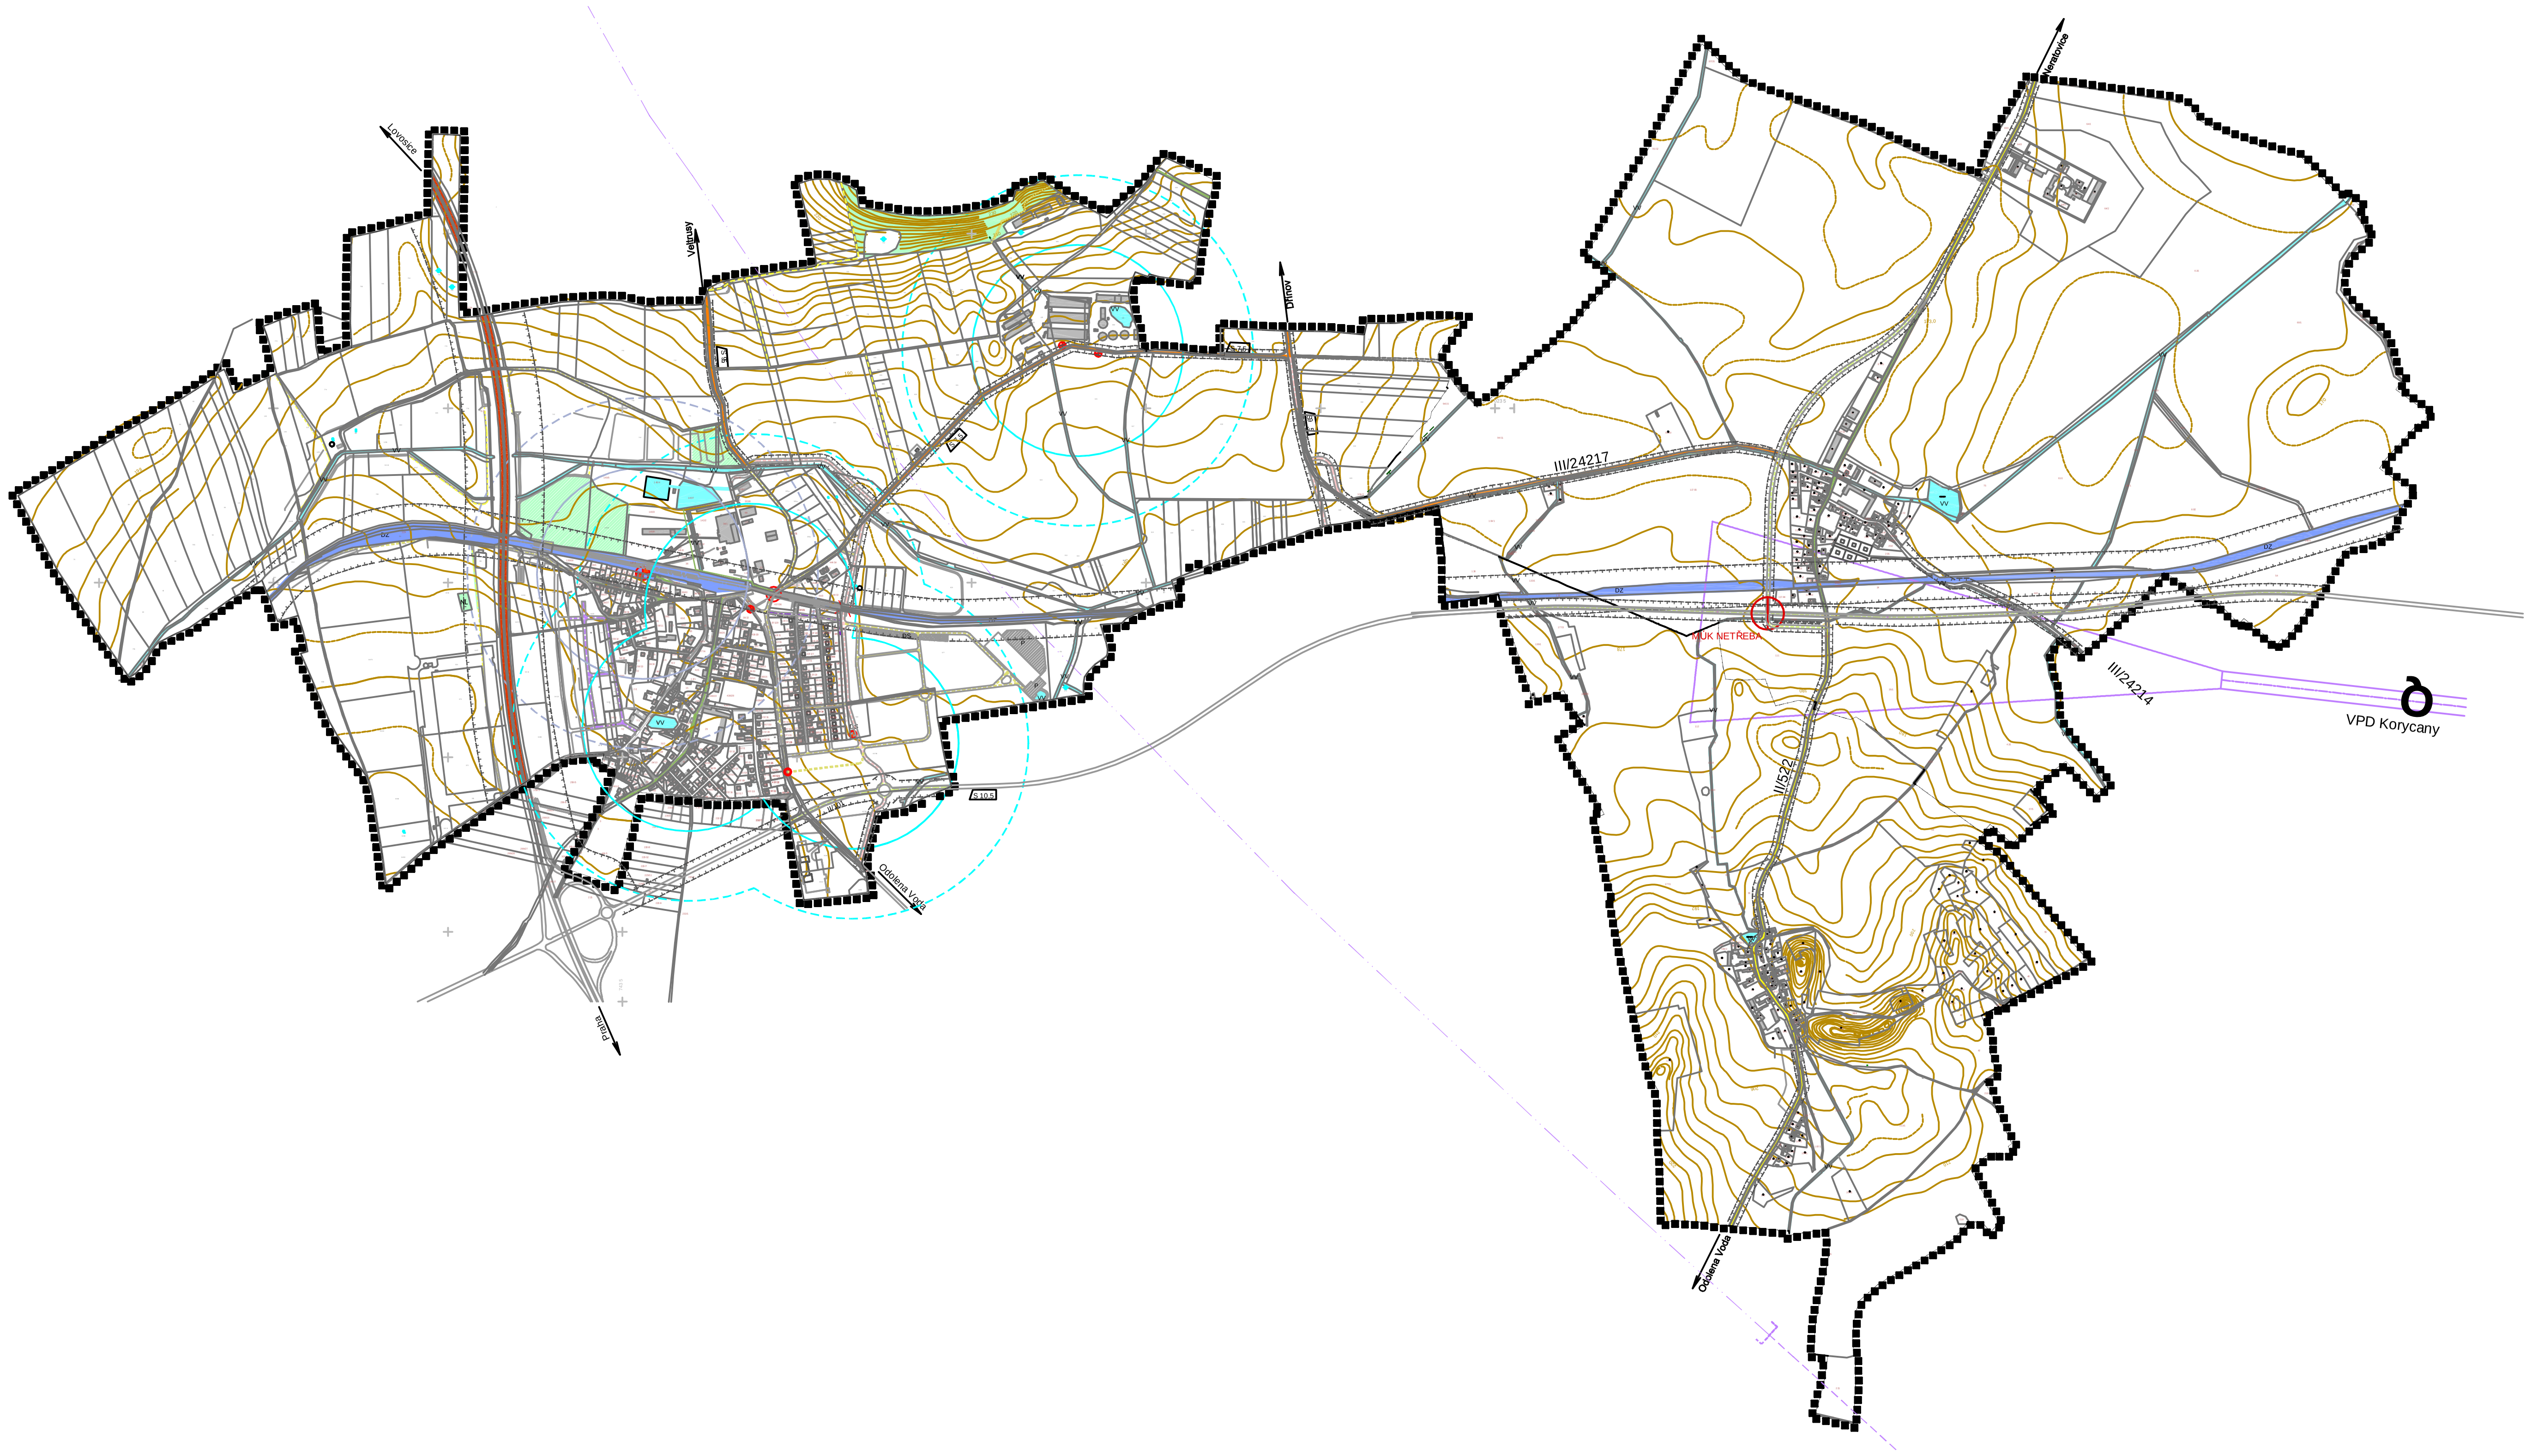

ÚZEMNÍ PLÁN

Ú Ž I C E

S ČÁSTMI

NETŘEBA A KOPEČ

NÁVRH-ZMĚNA Č.1-ÚPRAVA NÁVRHU

LEGENDA :

STABILIZOVANÉ PLOCHY / PLOCHY ZMĚN / ÚZEMNÍ REZERVY

HRANICE ŘEŠENÉHO ÚZEMÍ

§9, VYHL.Č. 501/2006 Sb. PLOCHY DOPRAVNÍ INFRASTRUKTURY
DOPRAVA DRÁŽNÍ

DOPRAVA ŽELEZNIČNÍ

TRASA VRT

TRASA VRT - TUNEL

NÁDRAŽÍ

DOPRAVA SILNIČNÍ

DOPRAVNÍ INFRASTRUKTURA SILNIČNÍ

KAPACITNÍ PARKOVIŠTĚ

DÁLNICE

SILNICE III.TŘÍDY, V ZASTAV. ÚZEMÍ KOMUNIKACE FUNK. TŘÍDY B2

SILNICE II. TŘÍDY, V ZASTAV. ÚZEMÍ KOMUNIKACE FUNK. TŘÍDY B1

SILNICE II. TŘÍDY K ASANACI

ŽELEZNICE

KOMUNIKACE ZKLIDNĚNÁ

PĚŠÍ CESTY

OBSLUŽNÉ KOMUNIKACE

OBSLUŽNÉ KOMUNIKACE K ASANACI

KRUHOVÝ OBJEZD

POLNÍ A LESNÍ CESTY

MÚK NETŘEBA

ZASTÁVKA AUTOBUSOVÉ DOPRAVY

DOCHÁZKOVÁ VZDÁLENOST K ZASTÁVCE (NÁDRAŽÍ) 300 m

DOCHÁZKOVÁ VZDÁLENOST K ZASTÁVCE (NÁDRAŽÍ) 500 m

ÚROVŇOVÝ PŘEJEZD

MIMOÚROVŇOVÉ KŘÍŽENÍ SE ŽELEZNICÍ (PODJEZD)

KATEGORIJNÍ TYP SILNIČNÍ KOMUNIKACE

OCHRANNÉ PÁSMO DOPRAVNÍ INFRASTRUKTURY

§13, VYHL.Č. 501/2006 Sb. PLOCHY VODNÍ A VODOHOSPODÁŘSKÉ

PLOCHY VODNÍ A VODOHOSPODÁŘSKÉ

RETENČNÍ NÁDRŽ

§15, VYHL.Č. 501/2006 Sb. PLOCHY LESNÍ

PLOCHY LESNÍ

AUTORSKÁ PRÁVA K TOMUTO DÍLU JSOU CHRÁNĚNA PODLE ZÁKONA

TECHNICKÁ INFRASTRUKTURA

DOPRAVA

1 : 5 000

AUTOŘI:

ING. ARCH. KATEŘINA SOVINOVÁ, s.r.o.
POD KARLOVEM 1670/8
PRAHA2 - VINOHRADY

VEDOUCÍ PROJEKTANT
ING. ARCH. KATEŘINA SOVINOVÁ

DATUM: ZÁŘÍ 2009

VÝKRES Č. 5