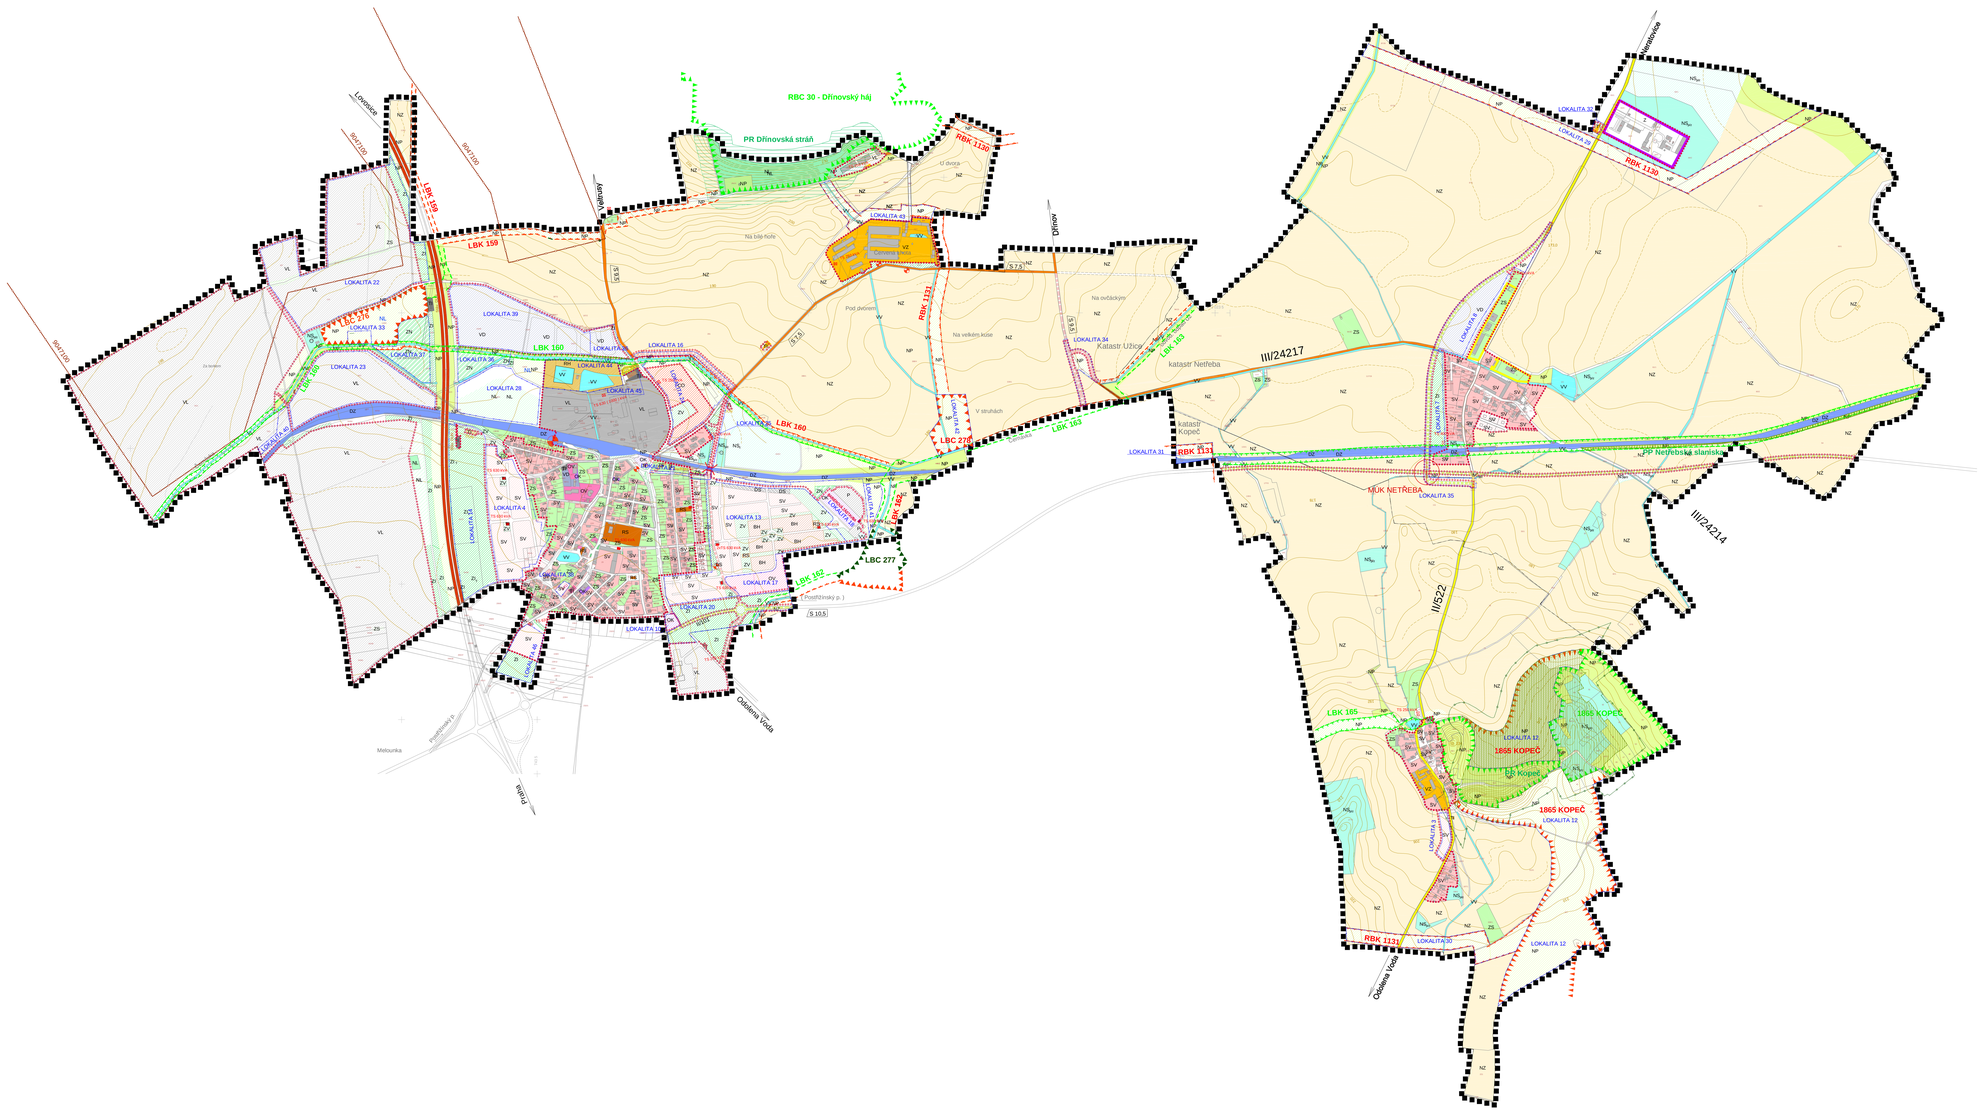

ÚZEMNÍ PLÁN

Ú Ž I C E

S ČÁSTMI

NETŘEBA A KOPEČ

NÁVRH-ZMĚNA Č.1

LEGENDA :

STABILIZOVANÉ PLOCHY	PLOCHY ZMĚN	ÚZEMNÍ REZERVY	
			HRANICE ŘEŠENÉHO ÚZEMÍ
			ZASTAVĚNÉ ÚZEMÍ
			ZASTAVITELNÉ PLOCHY
§5, VYHL.Č. 501/2006 Sb. PLOCHY BYDLENÍ			
	BH		BYDLENÍ HROMADNÉ
	OD		ČISTÉ OBYTNÉ
§5, VYHL.Č. 501/2006 Sb. PLOCHY REKREACE			
RS	RS		REKREACE SPORTOVNÍ
	RH		REKREACE HROMADNÁ
§5, VYHL.Č. 501/2006 Sb. PLOCHY OBČANSKÉHO VYBAVENÍ			
OK	OK		KOMERČNÍ ZAŘÍZENÍ MALÁ A STŘEDNÍ
OV	OV		OBČANSKÉ VYBAVENÍ SOCIÁLNÍHO TYPU
§7, VYHL.Č. 501/2006 Sb. PLOCHY VEŘEJNÉHO PROSTRANSTVÍ			
ZV	ZV		ZELEŇ NA VEŘEJNÝCH PROSTRANSTVÍCH
§6, VYHL.Č. 501/2006 Sb. PLOCHY SMÍŠENÉ OBYTNÉ			
SV	SV		PLOCHY SMÍŠENÉ OBYTNÉ VENKOVSKÉ
§9, VYHL.Č. 501/2006 Sb. PLOCHY DOPRAVNÍ INFRASTRUKTURY DOPRAVA DRÁŽNÍ			
			DOPRAVA ŽELEZNIČNÍ
			NÁDRAŽÍ
DOPRAVA SILNIČNÍ			
DS	DS		DOPRAVNÍ INFRASTRUKTURA SILNIČNÍ
P	P		KAPACITNÍ PARKOVIŠTĚ
			DÁLNICE
			SILNICE III.TŘÍDY, V ZASTAVĚNÉM ÚZEMÍ KOMUNIKACE FUNK. TŘÍDY B2
			SILNICE II. TŘÍDY, V ZASTAVĚNÉM ÚZEMÍ KOMUNIKACE FUNK. TŘÍDY B1
			SILNICE II. TŘÍDY K ASANACI
			ZASTÁVKA AUTOBUSOVÉ DOPRAVY
			ÚROVŇOVÝ PŘEJEZD
			MIMOÚROVŇOVÉ KŘÍŽENÍ SE ŽELEZNICÍ (PODJEZD)
			MUK NETŘEBA
§10, VYHL.Č. 501/2006 Sb. PLOCHY TECHNICKÉ INFRASTRUKTURY			
	TI		PLOCHY TECHNICKÉ INFRASTRUKTURY
			TRAFOSTANICE VENKOVNÍ
			TRAFOSTANICE KIOSKOVÁ
			TRAFOSTANICE - SOUKROMÁ
			PLYNOVÁ REGULAČNÍ STANICE
			TELEFONNÍ ÚSTŘEDNA
			ČISTÍRNA ODPADNÍCH VOD
§11, VYHL.Č. 501/2006 Sb. PLOCHY VÝROBY A SKLADOVÁNÍ			
VL	VL		VÝROBNÍ A SKLADOVÉ PLOCHY
VD	VD		VÝROBA DROBNÁ
VZ	VZ		VÝROBA ZEMĚDĚLSKÁ
PŘÍRODNÍ A KULTURNÍ HODNOTY ÚZEMÍ §6, VYHL.Č. 501/2006 Sb. PLOCHY SYSTÉMU SIDELNÍ ZELENĚ			
SZ	SZ		ZELEŇ SOUKROMÁ A VYHRAZENÁ
	IZ		ZELEŇ IZOLAČNÍ T - TERÉNNÍ ÚPRAVA (VAL)
			ZELEŇ NÍZKÁ

STABILIZOVANÉ PLOCHY	PLOCHY ZMĚN	ÚZEMNÍ REZERVY	
§13, VYHL.Č. 501/2006 Sb. PLOCHY VODNÍ A VODOHOSPODÁŘSKÉ			
W	W		PLOCHY VODNÍ A VODOHOSPODÁŘSKÉ
	VV		RETENČNÍ NÁDRŽ
§14, VYHL.Č. 501/2006 Sb. PLOCHY ZEMĚDĚLSKÉ			
NZ	NZ		PLOCHY ZEMĚDĚLSKÉ
§15, VYHL.Č. 501/2006 Sb. PLOCHY LESNÍ			
NL	NL		PLOCHY LESNÍ
§16, VYHL.Č. 501/2006 Sb. PLOCHY PŘÍRODNÍ			
NP	NP		PLOCHY PŘÍRODNÍ
			PŘÍRODNÍ REZERVACE KOPEČ
			PŘÍRODNÍ PAMÁTKA NETŘEBSKÁ SLANISKA
			PŘÍRODNÍ REZERVACE KOPEČ - OCHRANNÉ PÁSMO 50 m
§17, VYHL.Č. 501/2006 Sb. PLOCHY NEZASTAVITELNÉHO ÚZEMÍ			
NSZ	NSZ		PLOCHY SMÍŠENÉ NEZASTAVITELNÉHO ÚZEMÍ F-PŘÍRODNÍ FUNKCE Z-ZEMĚDĚLSKÝ C-REKREACE PORTOVNÍ
§18, VYHL.Č. 501/2006 Sb. PLOCHY NEROSTNÉHO BOHATSTVÍ			
			PROGNÓZNÍ LOŽISKO
§19, VYHL.Č. 501/2006 Sb. PLOCHY SMÍŠENÉ			
Z	Z		ZVLÁŠTNÍ ÚZEMÍ
ÚZEMNÍ SYSTÉM EKOLOGICKÉ STABILITY			
			LOKÁLNÍ BIOKORIDOR - FUNKČNÍ
			REGIONÁLNÍ BIOCENTRUM-FUNKČNÍ
			LOKÁLNÍ BIOCENTRUM-FUNKČNÍ
			LOKÁLNÍ BIOKORIDOR - NEFUNKČNÍ
			LOKÁLNÍ BIOCENTRUM-NEFUNKČNÍ
			REGIONÁLNÍ BIOKORIDOR-NEFUNKČNÍ
			REGIONÁLNÍ BIOCENTRUM-NEFUNKČNÍ
OSTATNÍ			
			ASANAČNÍ ÚZEMÍ
	1		NOVĚ NAVRŽENÉ LOKALITY

AUTORSKÁ PRÁVA K TOMUTO DÍLU JSOU CHRÁNĚNA PODLE ZÁKONA

HLAVNÍ VÝKRES

AUTOŘI: 1 : 5 000

ING. ARCH. KATEŘINA SOVINOVÁ, S.R.O.
POD KARLOVEM 1670/8
PRAHA 2 - VINOHRADY

VEDOUCÍ PROJEKTANT
ING. ARCH. KATEŘINA SOVINOVÁ

DATUM: ČERVENEC 2008

VÝKRES Č. 2

PDF vytvořeno zkušební verzí pdfFactory Pro www.fineprint.cz