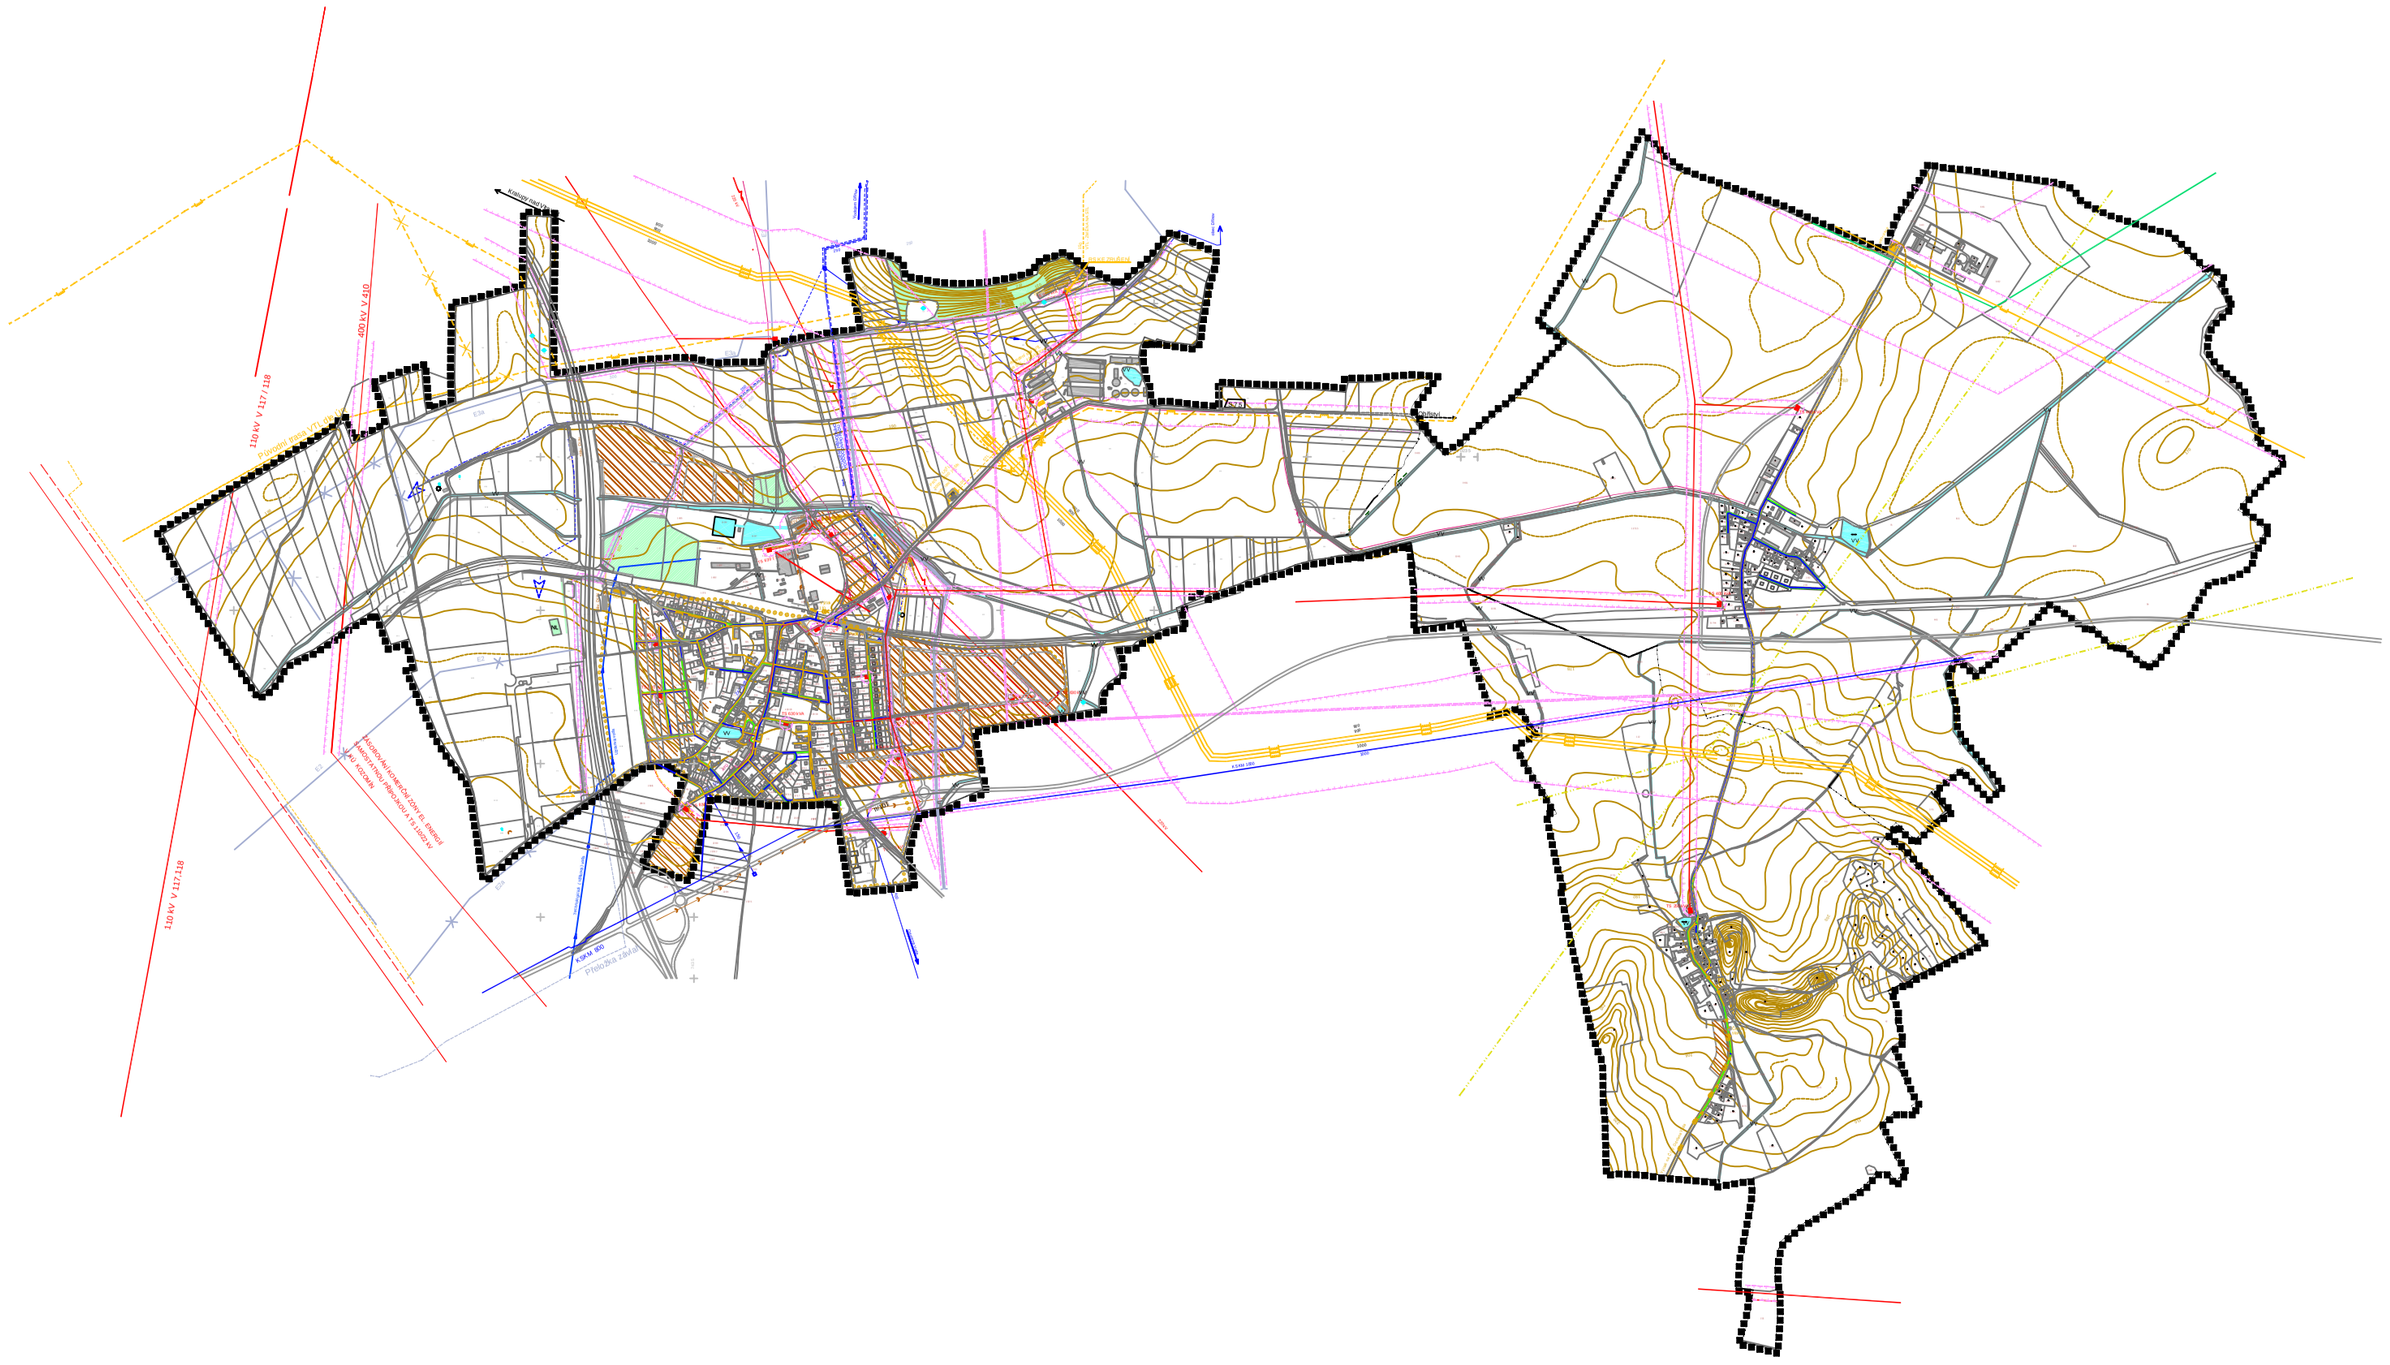

ÚZEMNÍ PLÁN

Ú Ž I C E

S ČÁSTMI

NETŘEBA A KOPEČ

NÁVRH-ZMĚNA Č.1-ÚPRAVA NÁVRHU

LEGENDA :

STAVEBNÍ ÚZEMÍ | PLOCHY | ÚZEMÍ ZÁJMU

- HRANICE ŘEŠENÉHO ÚZEMÍ

ER VYN Č.1 BUDEŘ IN
PLOCHY TECHNICKÉ INFRASTRUKTURY

- PLOCHY TECHNICKÉ INFRASTRUKTURY
- ÚZEMÍ Z DE TECHNICKÉ INFRASTRUKTURA BUDE ŘEŠENA REGULAČNÍM PLÁNEM
- VODOVOD - HLAVNÍ ŘAD
- KANALIZACE DEŠŤOVÁ GRAVITAČNÍ
- KANALIZACE SPLAŠKOVÁ GRAVITAČNÍ
- VODOVOD - DISTRIBUČNÍ ŘAD
- PODTLAKOVÁ KANALIZACE
- TLAKOVÁ KANALIZACE
- SPLAŠKOVÁ - VÝTLAK NA ČOV
- ČISTÍRNA ODPADNÍCH VOD
- ÚZEMÍ ODKANALIZOVANÉ PODTLAKOVOU SPLAŠKOVOU KANALIZACÍ
- ZÁVLAHOVÝ ŘAD
- PLYNOVOD VVTL
- PLYNOVOD VTL
- PLYNOVOD V TL - KE ZRUŠENÍ
- PLYNOVOD S TL - HLAVNÍ ŘAD
- VENKOVNÍ VEDENÍ VVN
- VENKOVNÍ VEDENÍ VN 22 kW
- KABEL VN 22 kW
- TRAFOSTANICE VENKOVNÍ
- TRAFOSTANICE KIOSKOVÁ
- TRAFOSTANICE - SOUKROMÁ
- STL. PLYNOVOD - DISTRIBUČNÍ ŘAD
- PŘÍVODNÍ SPOJOVÉ KABELY
- PLYNOVÁ REGULAČNÍ STANICE
- TELEFONNÍ ÚSTŘEDNA
- VÝZNAMNÉ RADIORELEJOVÉ PAPRSKY
- PRODUKTOVOD
- OCHRANÁ PÁSMA TECHNICKÉ INFRASTRUKTURY

ER VYN Č.1 BUDEŘ IN
PLOCHY VODNÍ A VODOHOSPODÁŘSKÉ

- PLOCHY VODNÍ A VODOHOSPODÁŘSKÉ
- RETENČNÍ NÁDRŽ

ER VYN Č.1 BUDEŘ IN
PLOCHY LESNÍ

- PLOCHY LESNÍ

AUTORSKÁ PRÁVA K TOMUTO DÍLU JSOU CHRÁNĚNA PODLE ZÁKONA

TECHNICKÁ INFRASTRUKTURA

1 : 5 000

AUTOŘI:

ING. ARCH. KATEŘINA SOVINOVÁ, M.A.
POD KARLOVEM 1670/8
PŘÍBRAM 2 - VINOHRADY

VEDOUCÍ PROJEKTANT
ING. ARCH. KATEŘINA SOVINOVÁ

DATUM: ZÁŘÍ 2009

VÝKRES Č. 4