


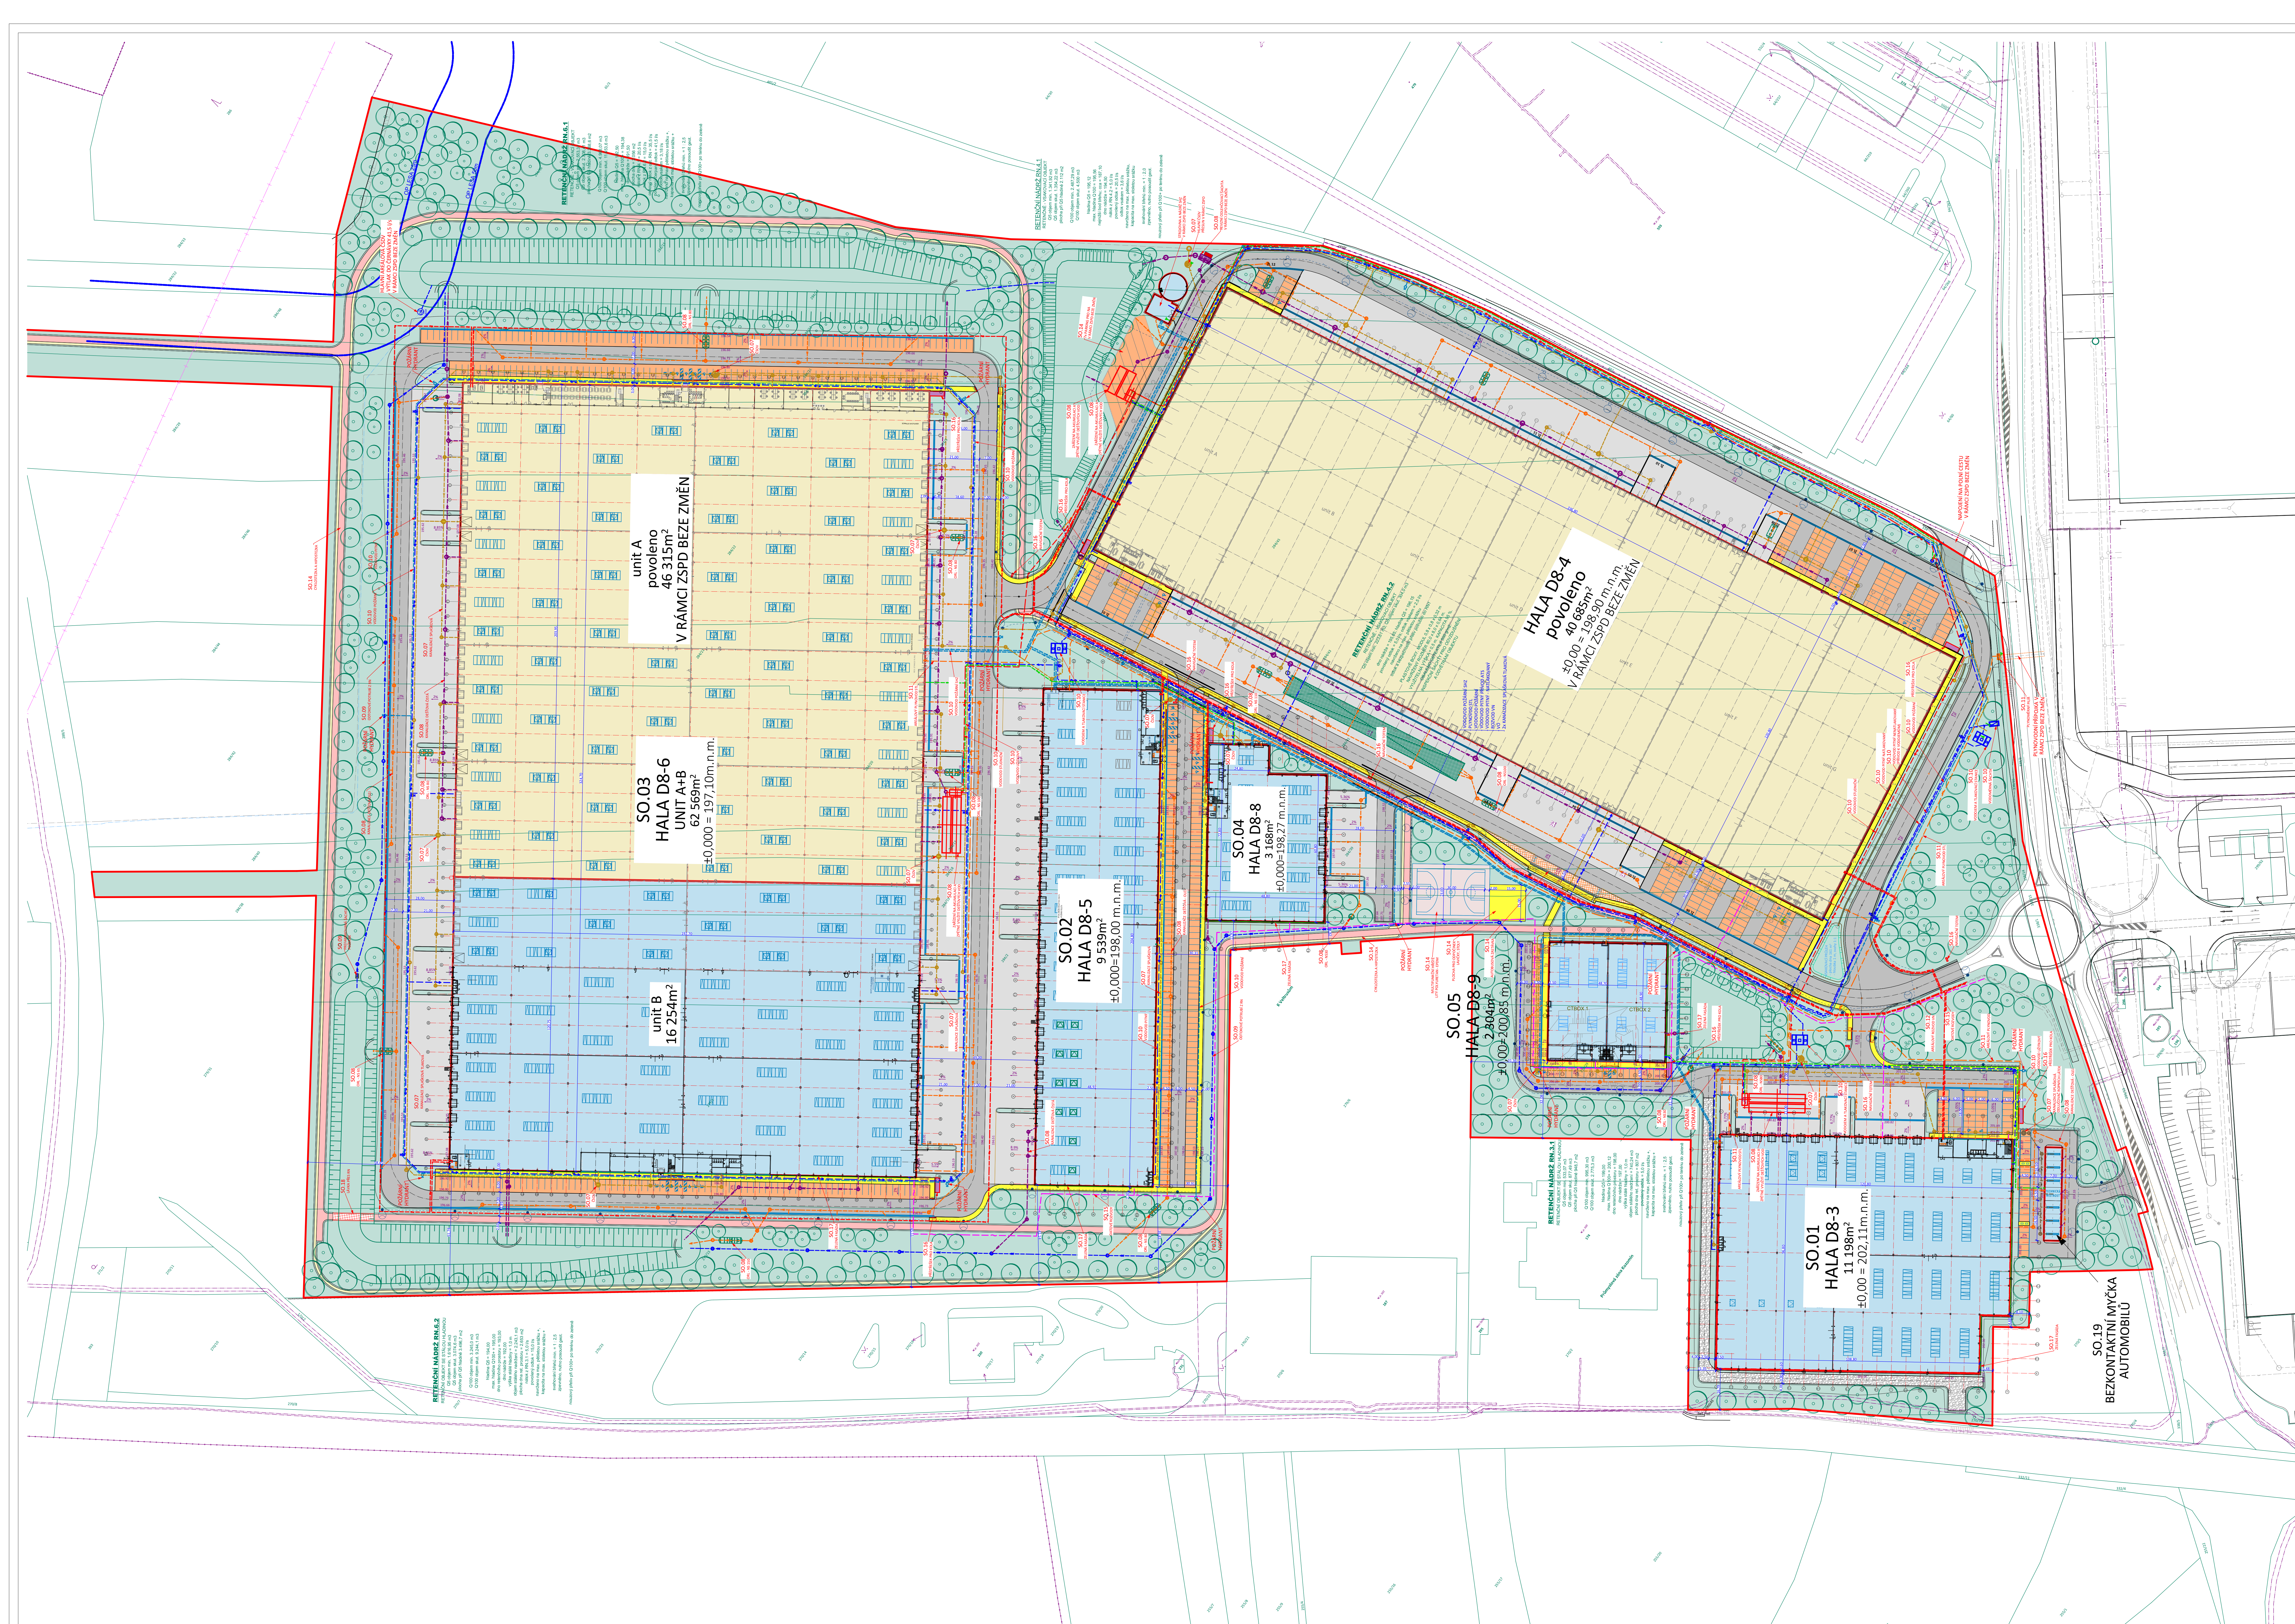

LEGENDA

VÝPIS STAVEBNÍCH OBJEKTŮ

- SO.01 - HALA D8-3
- SO.02 - HALA D8-5
- SO.03 - HALA D8-6B
- SO.04 - HALA D8-8
- SO.05 - HALA D8-9
- SO.06 - HTU
- SO.07 - KANALIZACE SPLAŠKOVÁ
- SO.08 - KANALIZACE DEŠŤOVÁ + ORL
- SO.09 - RETENČNÍ NADŘEŽE + ODTOKOVÁ PŮT
- SO.10 - VODOVOD + POŽÁRNÍ VODOVOD
- SO.11 - AREÁLY OLYMPIOD
- SO.12 - PŘÍPOJKY VN + AREÁLOVÝ ROZVOD VN
- SO.13 - AREÁLOVÝ ROZVOD VN + V
- SO.14 - KOMUNIKACE A ZPEVNĚNÉ PLOCHY
- SO.15 - DATOVÉ PŘÍPOJE
- SO.16 - VENKOVNÍ OBJEKTY
- SO.17 - SADOVÉ ÚPRAVY
- SO.18 - LÁVKA PŘES RN
- SO.19 - BEZKONTAKTNÍ MYČKA AUTOMOBILŮ

LEGENDA IS NOV

	KANALIZACE SPÁSKOVÁ GRAVITAČNÍ
	KANALIZACE SPÁSKOVÁ TLAKOVÁ VĚDELSÍ
	KANALIZACE SPÁSKOVÁ TLAKOVÁ - HLAVNÍ ČÍSLO
	KANALIZACE SPÁSKOVÁ GRAY - VOZY Z MÝČKY
	KANALIZACE DEŠŤOVÁ ZAEJEDNÁVÁNÍ
	KANALIZACE DEŠŤOVÁ ČISTÁ GRAVITAČNÍ
	KANALIZACE DEŠŤOVÁ ČISTÁ - VTLAK
	KANALIZACE DEŠŤOVÁ, OČIŠŤOVACÍ PŘÍRUBNÍ
	VODOVOD POŽÁRNÍ
	VODOVOD POŽÁRNÍ
	VODOVOD ÚTĚHOVÝ
	VODOVOD STUPOVNÝ
	PUNOVOD STL
	ELEKTRO VN
	ELEKTRO NN
	ELEKTRO VO
	DATA SÍT

LEGENDA IS STÁVAJÍCÍ


-----	KANALIZACE SPLAŠKOVÁ VÝTLAK ČOV MAKRO
-----	KANALIZACE DEŠŤOVÁ VÝTLAK PATER - ČERNÁVKA
-----	KANALIZACE SPLAŠKOVÁ GRAVITAČNÍ
-----	KANALIZACE DEŠŤOVÁ GRAVITAČNÍ
-----	KANALIZACE DEŠŤOVÁ ZAOLJEJOVANÁ - NEREALIZOVANÁ
-----	KANALIZACE DEŠŤOVÁ ČISTÁ GRAVITAČNÍ
-----	VODOVOD
-----	ELEKTRO VN
-----	ELEKTRO NN
-----	DATOVÁ SÍŤ
-----	PLYNOVOD STL
-----	PAPÍRSKÁ ČRA

LEGENDA PLOCH

	OBJEKTY POVOLENĚ VYSTÁVĚ
	NOVÉ OBJEKTY
	KOMUNIKACE ASFALT
	NÁKLADOVÝ DVŮR - BETON
	PARKOVACÍ STÁNÍ - BET. DLAŽBA
	CHODNÍK PRO PĚŠÍ - BET. DLAŽBA
	CYKLISTEŽKA - ASFALT
	HIPOSTEŽKA - MLATOVÝ POVRCH
	KOMUNIKACE PRO HZS - ŠTĚRK
	MULTIFUNKČNÍ HRŠTĚ - POVRCH
	AUTOBUSOVÁ ZASTÁVKA - KAMER

OSTATM

 HRANICE PARCEL KN
 VĚCNÁ BŘEMENA KN
 HRANICE ŘEŠENÉHO ÚZEMÍ
 ODVODŇOVACÍ ŽLAB
 LAMPY VO

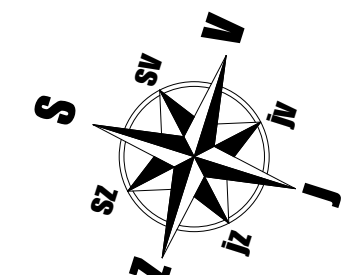

Výškový systém Bpv
Souřadnicový systém S-JTS

[illegible]